
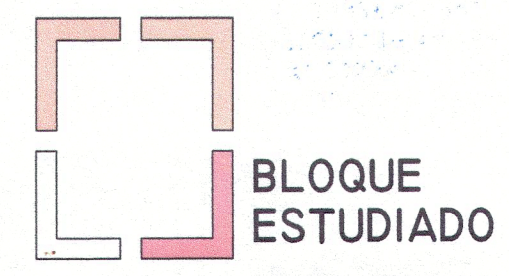


COMUNICACION Y ACCESOS LOCAL COMERCIAL TERRAZA COMUN JARDIN ACCESO SOTANO

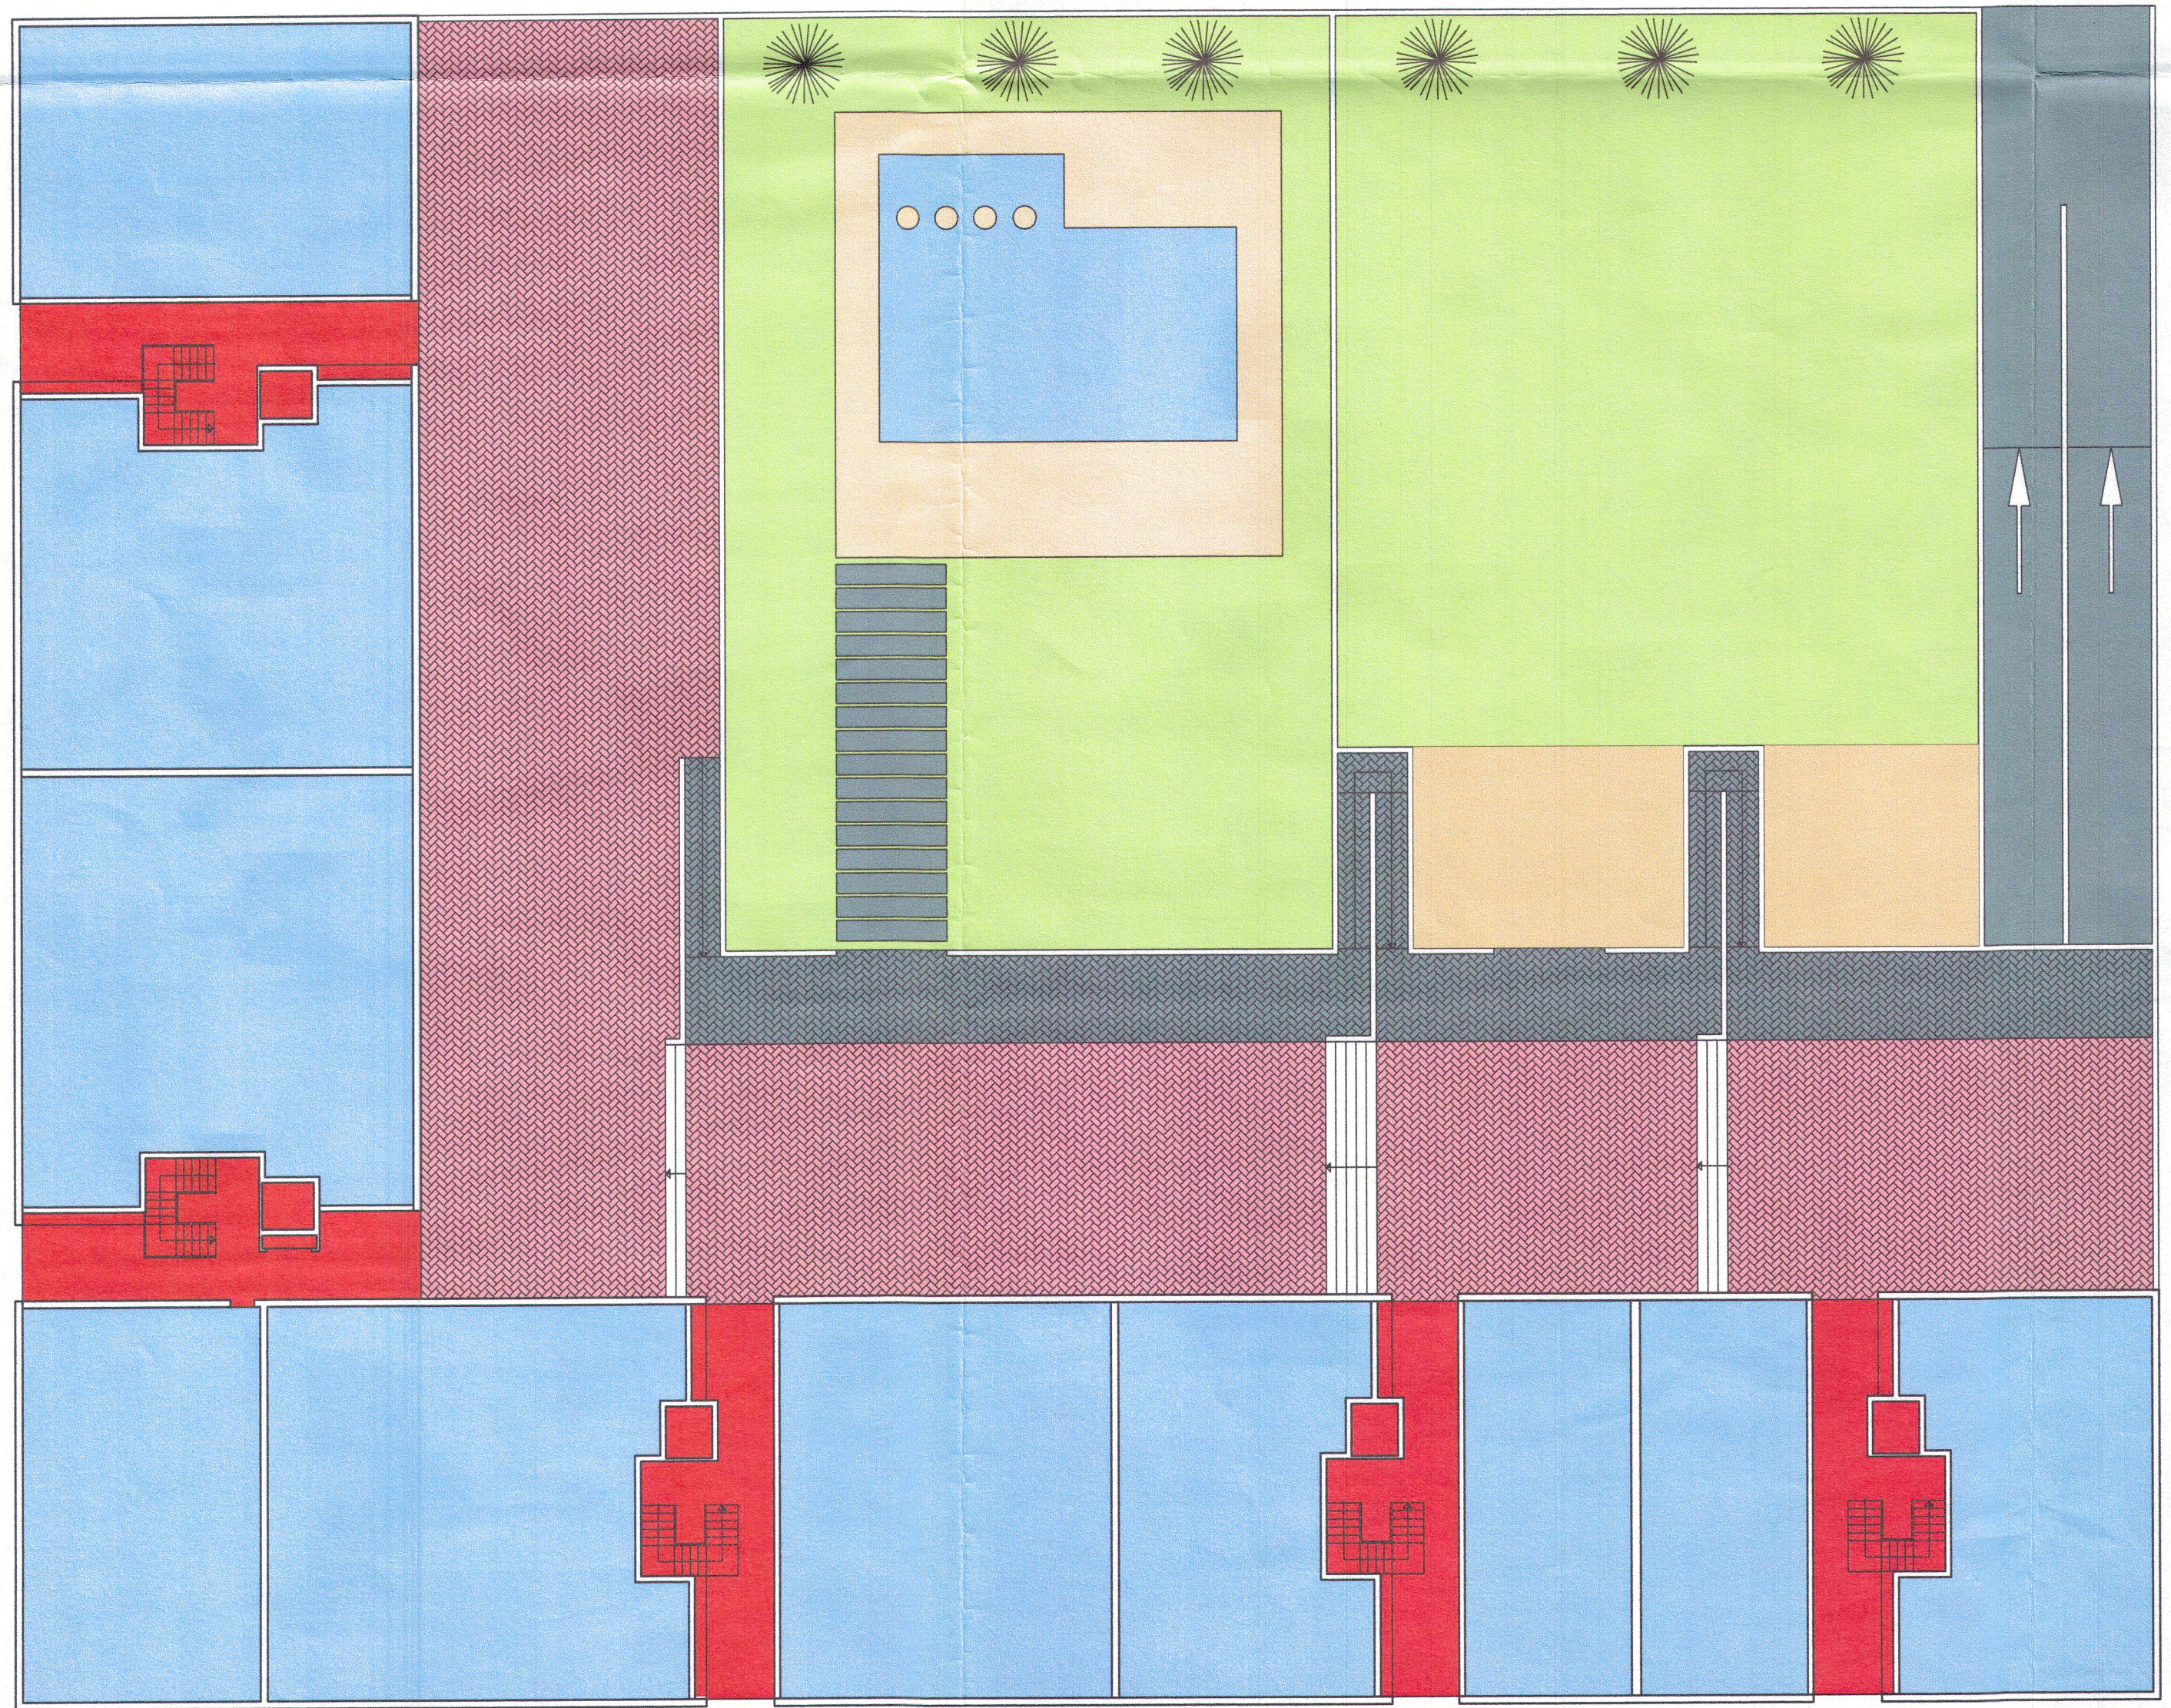


DILIGENCIA.- aprobado por el
Pleno de 31 JUL. 2004
EL SECRETARIO GENERAL ACTUAL
Fdo.: Tomás Conesa Llansola

07

- ESCALA: 1/200
- FEBRERO 2003

PLANTA BAJA: ESQUEMA DE ORDENACION PARA EL USO DE LOCAL COMERCIAL

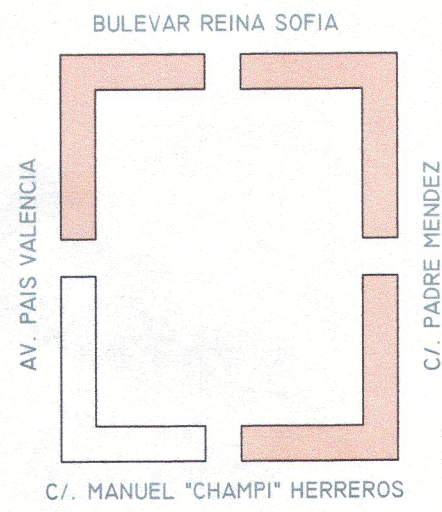

ESTUDIO DE DETALLE DE 3 PARCELAS EN LA U.A. 4. II.
PROMOTOR: AJUNTAMENT DE TORRENT
ARQUITECTO: J. VTE. MESEGUER MARTINEZ