

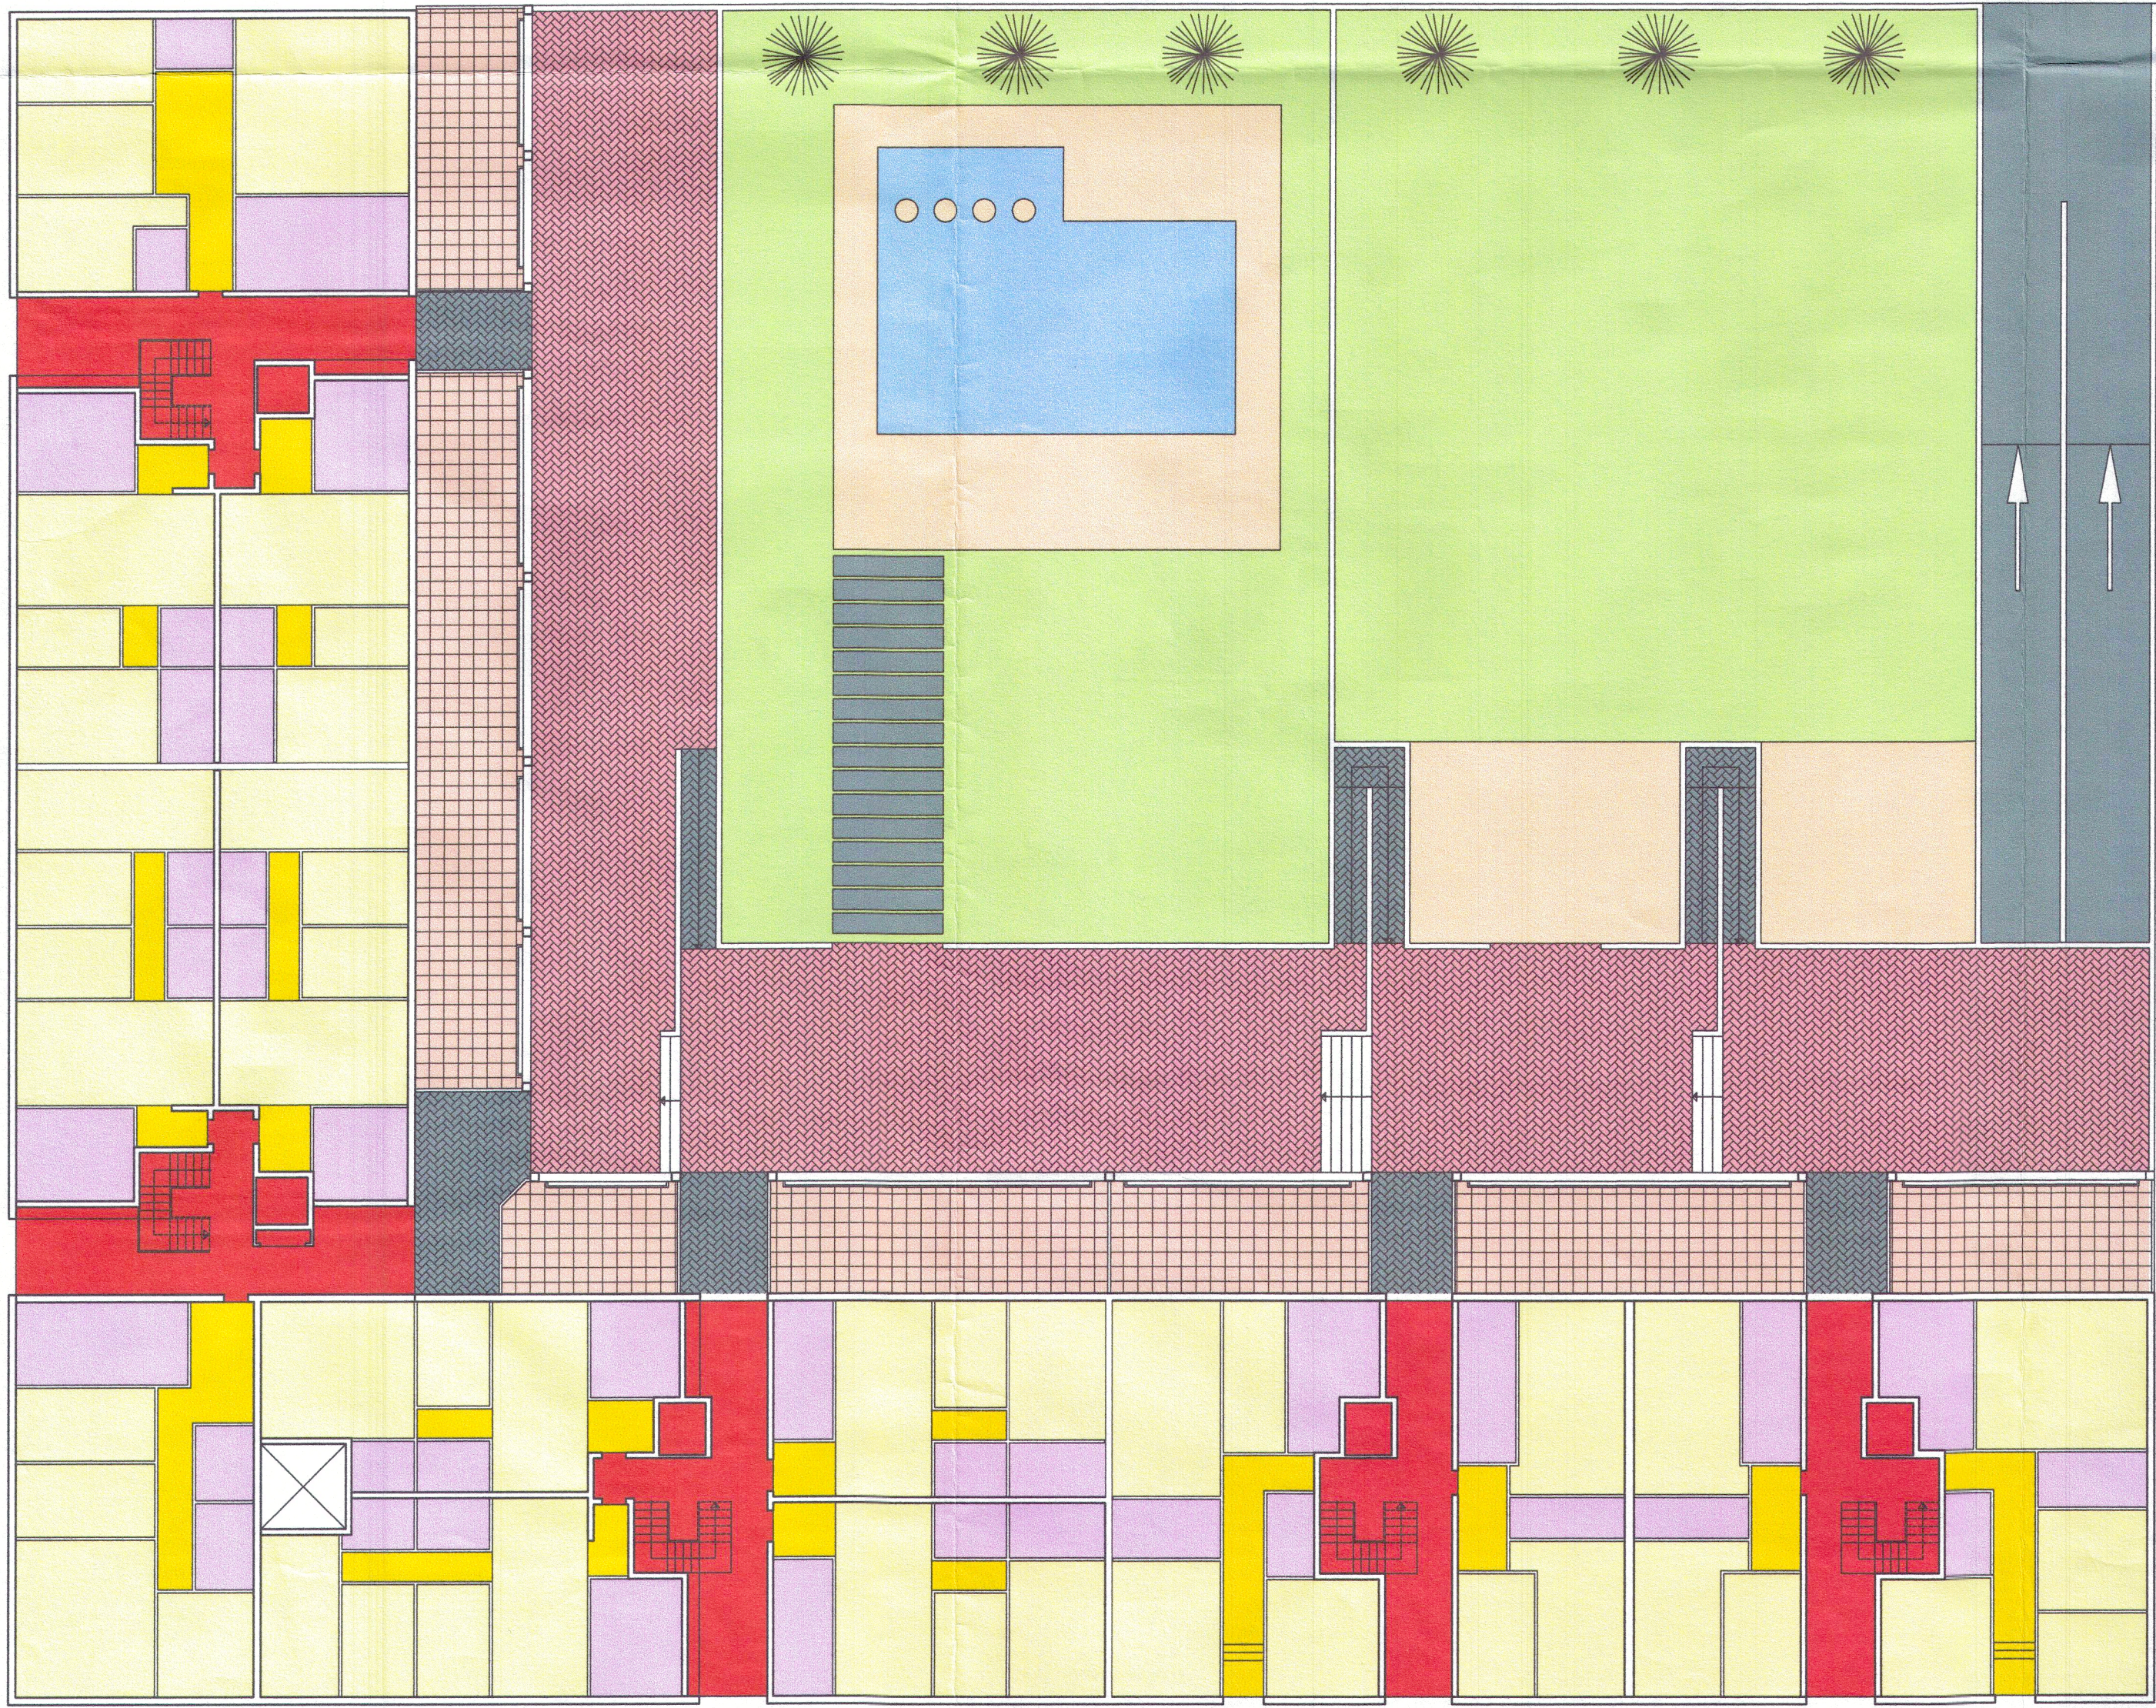


COMUNICACION Y ACCESOS ESTANCIAS ZONAS HUMEDAS ZONAS DE DISTRIBUCION TERRAZAS PRIVADAS TERRAZA COMUN JARDIN ACCESO SOTANO

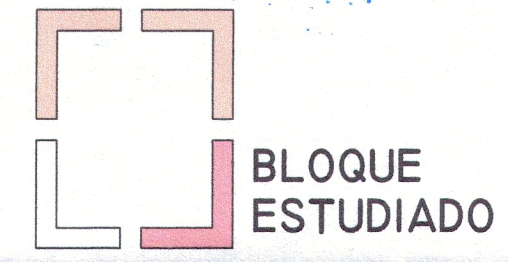

DILIGENCIA.- aprobado por el
Pleno de 31 JUL. 2004
EL SECRETARIO GENERAL AGCTAL.
Fdo.: Tomás Conesa Liansola

- ESCALA: 1/200
- FEBRERO 2003
- PLANTA BAJA: ESQUEMAS DE ORDENACION PARA EL USO DE VIVIENDAS, CON PROPUESTAS TIPOLOGICAS DE LAS MISMAS

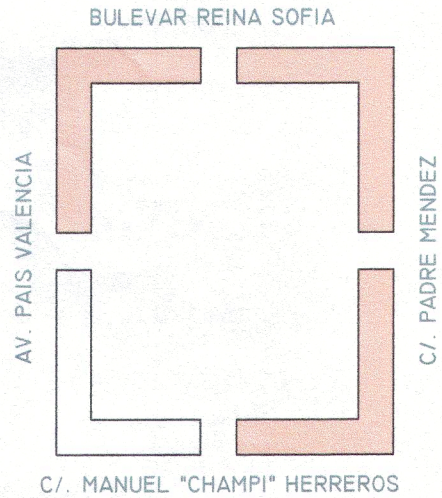

ESTUDIO DE DETALLE DE 3
PARCELAS EN LA U.A. 4.II.
PROMOTOR: AJUNTAMENT DE TORRENT
ARQUITECTO: J. VTE. MESEGUER MARTINEZ