






CALLE PEATONAL

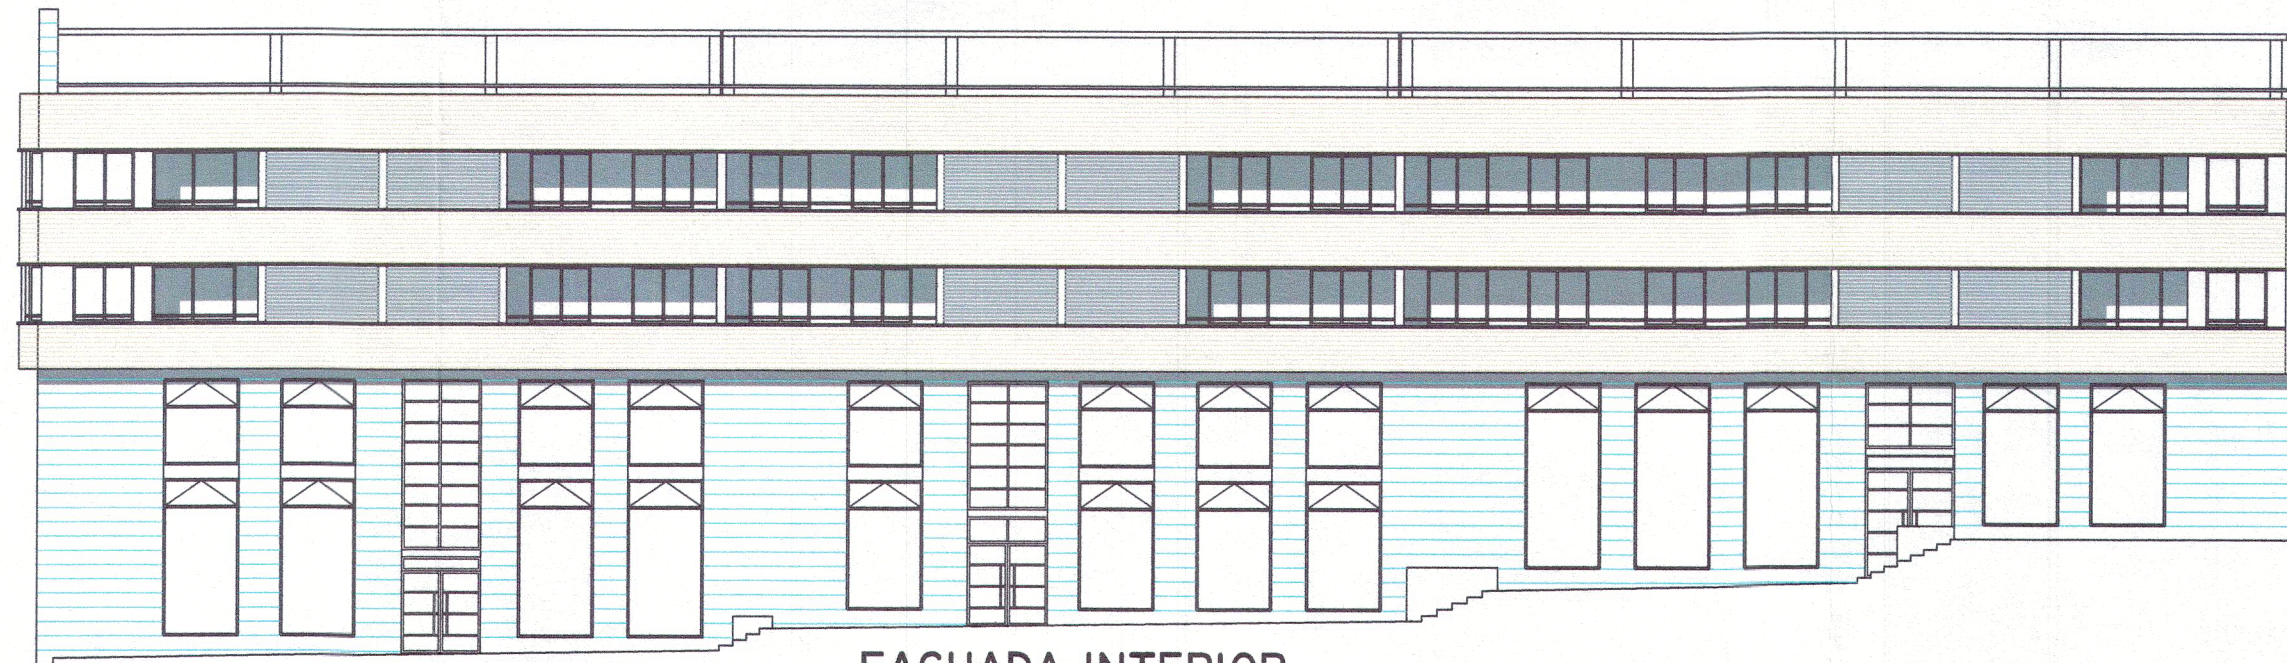

FACHADA INTERIOR

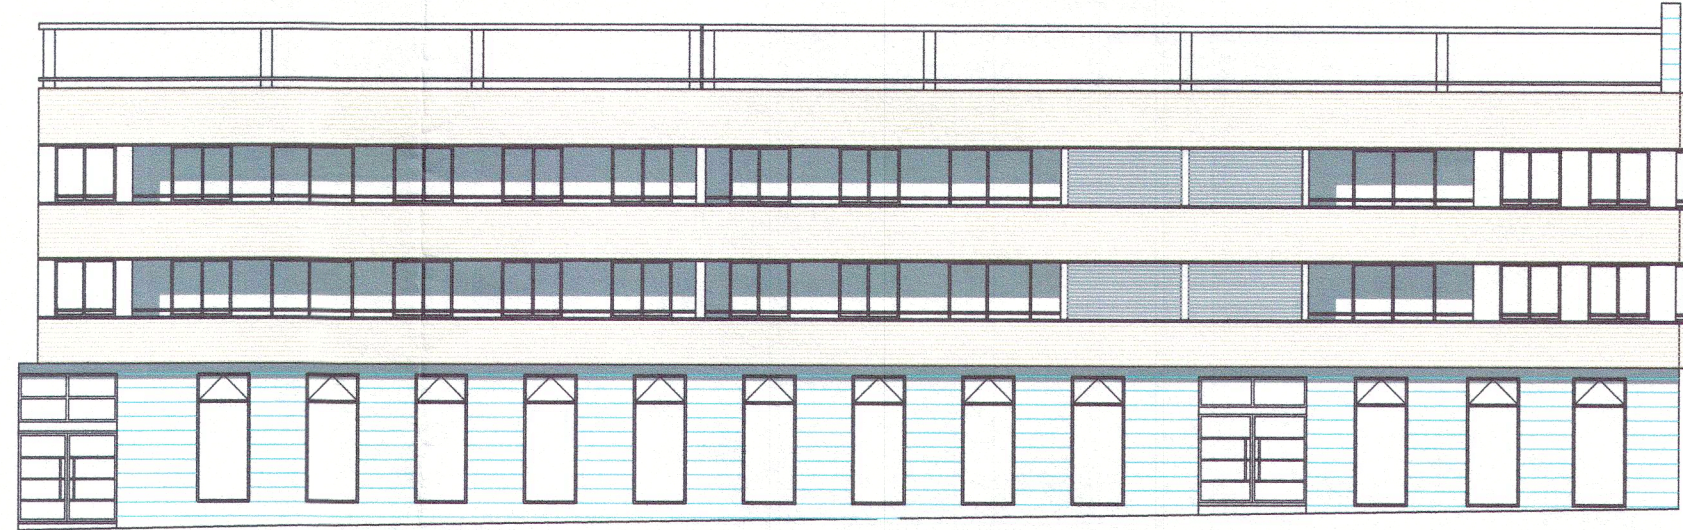

FACHADA INTERIOR

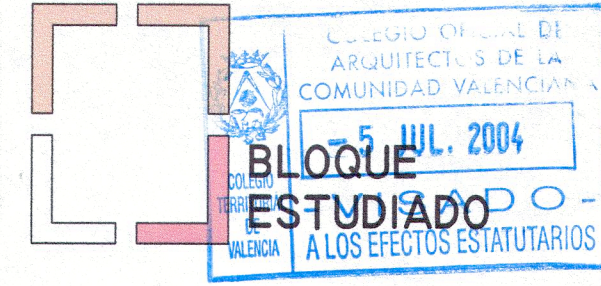

DILIGENCIA.- aprobado por el
Pleno de 31 JUL. 2004



EL SECRETARIO GENERAL AJCTAL.
Fdo. Tomás Conesa Llansola


• ESCALA: 1/200

• FEBRERO 2003

16

• ALZADOS INTERIORES

USO PLANTA BAJA: LOCAL COMERCIAL.

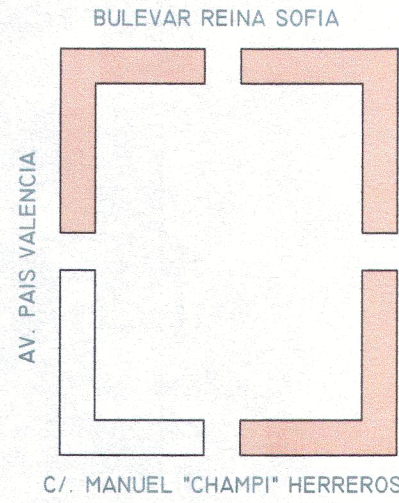

C/. MANUEL "CHAMPI" HERREROS

ESTUDIO DE DETALLE DE 3
PARCELAS EN LA U.A. 4.II.

PROMOTOR: AJUNTAMENT DE TORRENT

ARQUITECTO: J. VTE. MESEGUER MARTINEZ

[Signature]