





CALLE PEATONAL

CALLE MANUEL "CHAMPI" HERREROS.

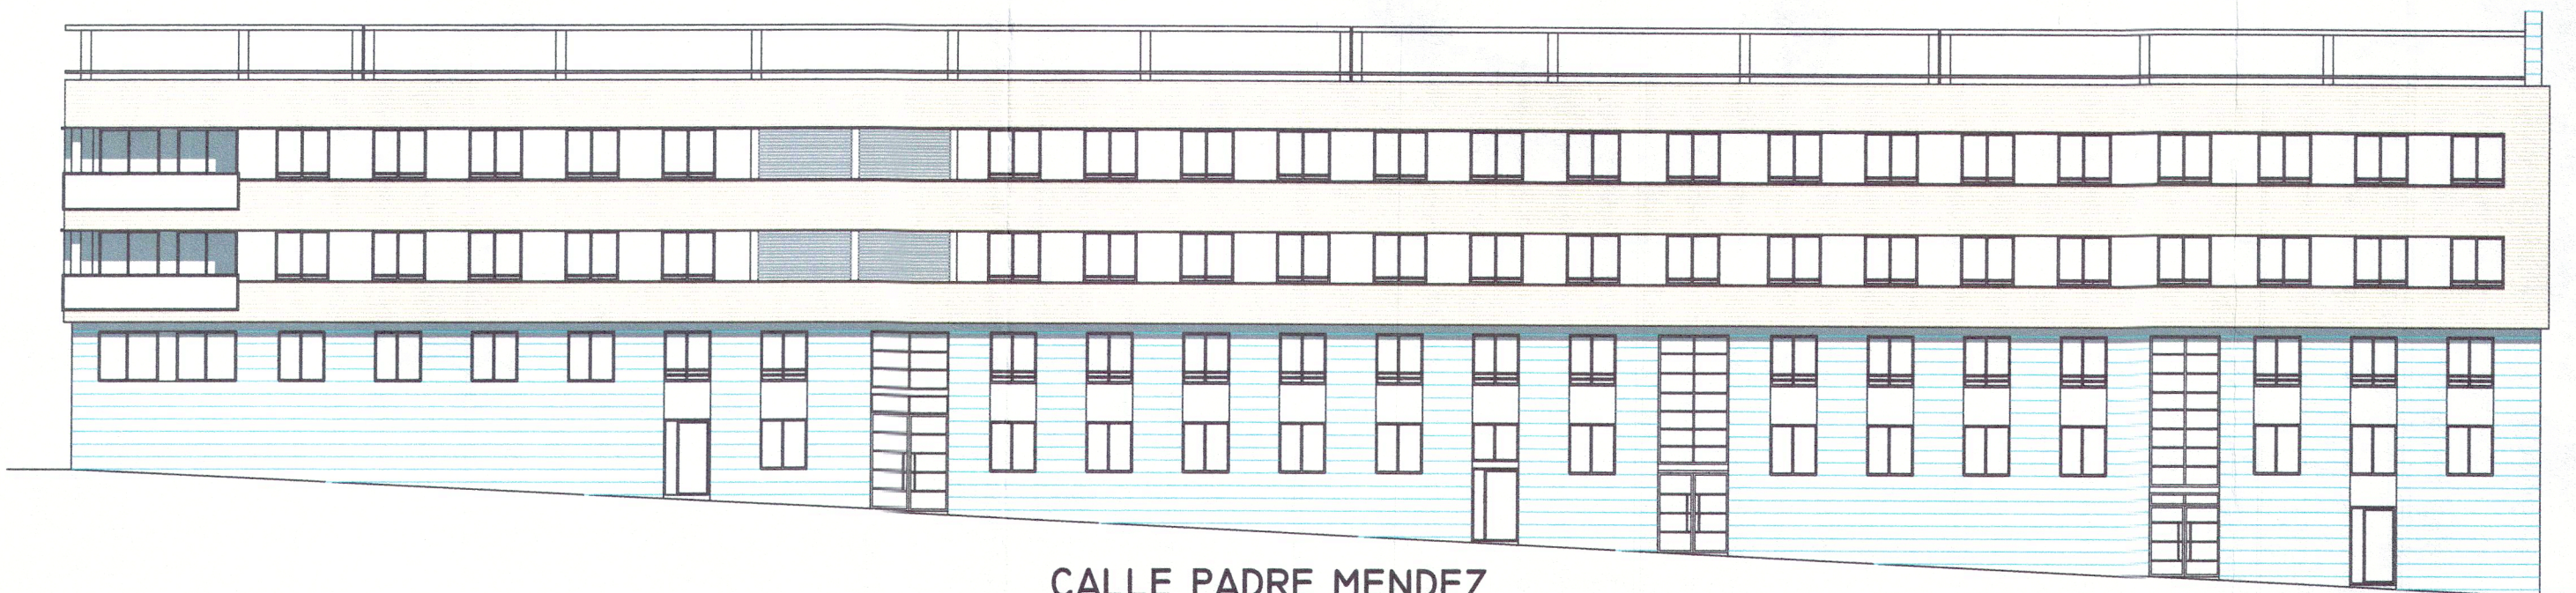

CALLE PADRE MENDEZ

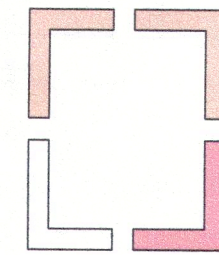

BLOQUE
ESTUDIADO



DILIGENCIA.- aprobado por el
Pleno de 31 JUL. 2004




EL SECRETARIO GENERAL ACCTAL.
Fdo: Tomás Conesa Llançola

• ESCALA: 1/200

• FEBRERO 2003

17

• ALZADOS EXTERIORES.
USO PLANTA BAJA. VIVIENDAS.

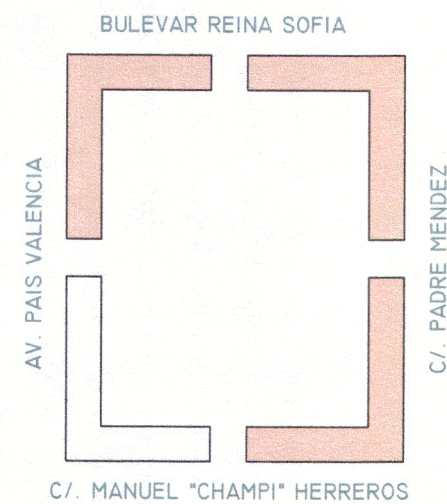

ESTUDIO DE DETALLE DE 3
PARCELAS EN LA U.A. 4.11.
PROMOTOR: AJUNTAMENT DE TORRENT
ARQUITECTO: J. VTE. MESEGUER MARTINEZ