




CALLE PEATONAL

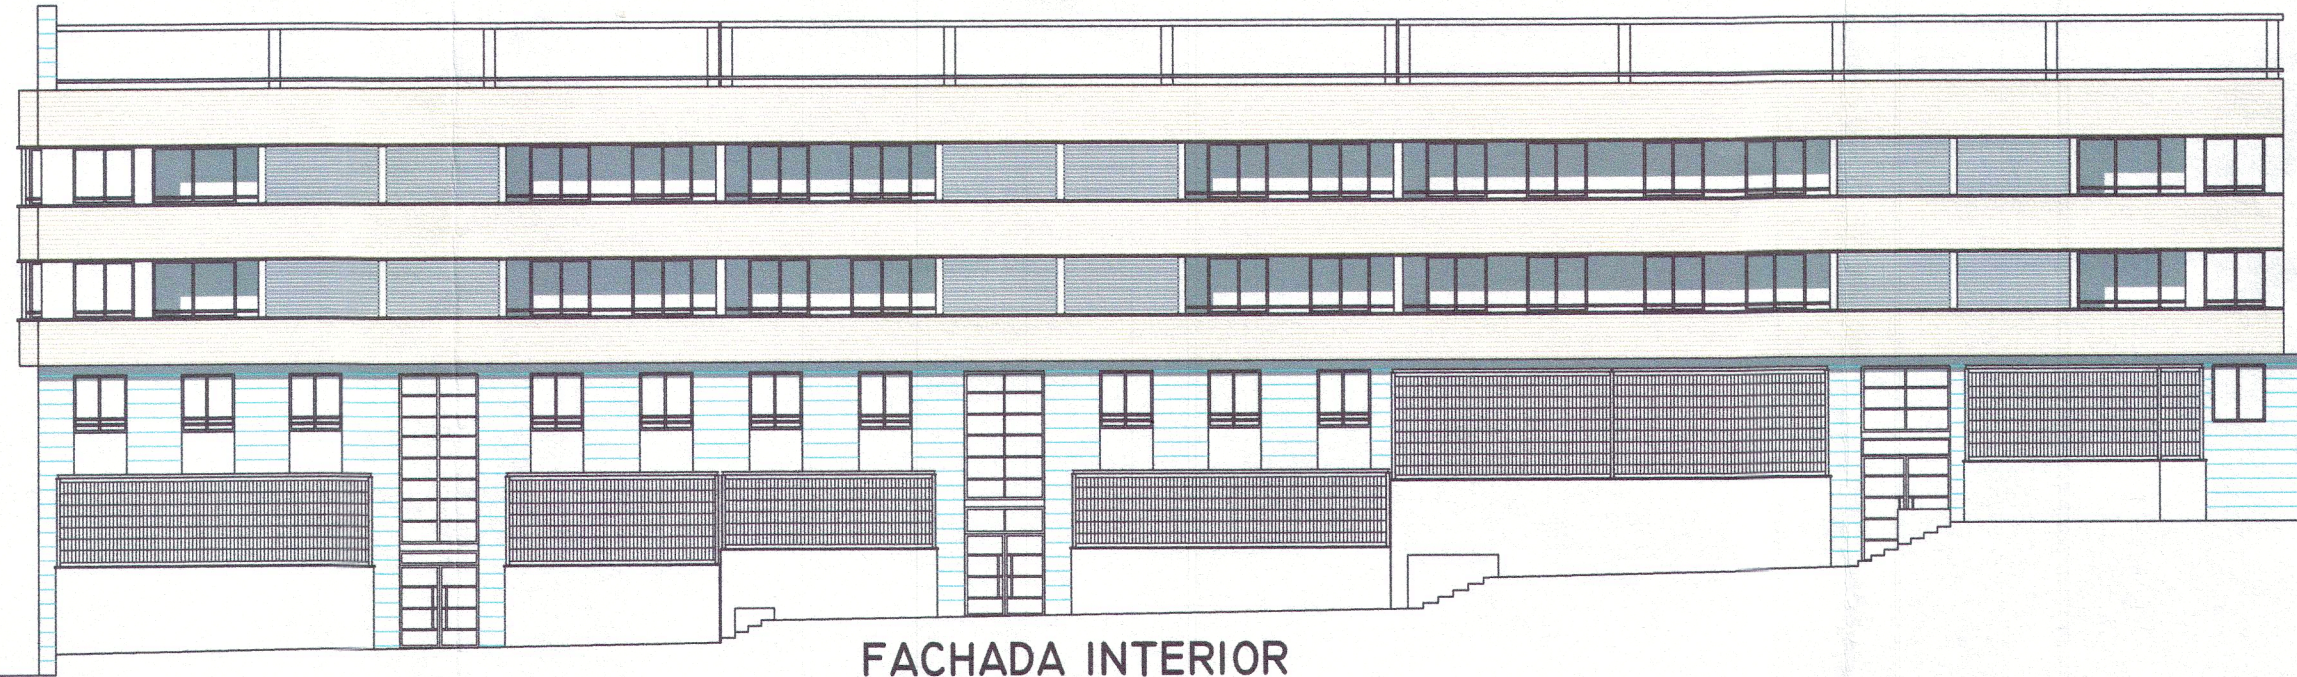

FACHADA INTERIOR

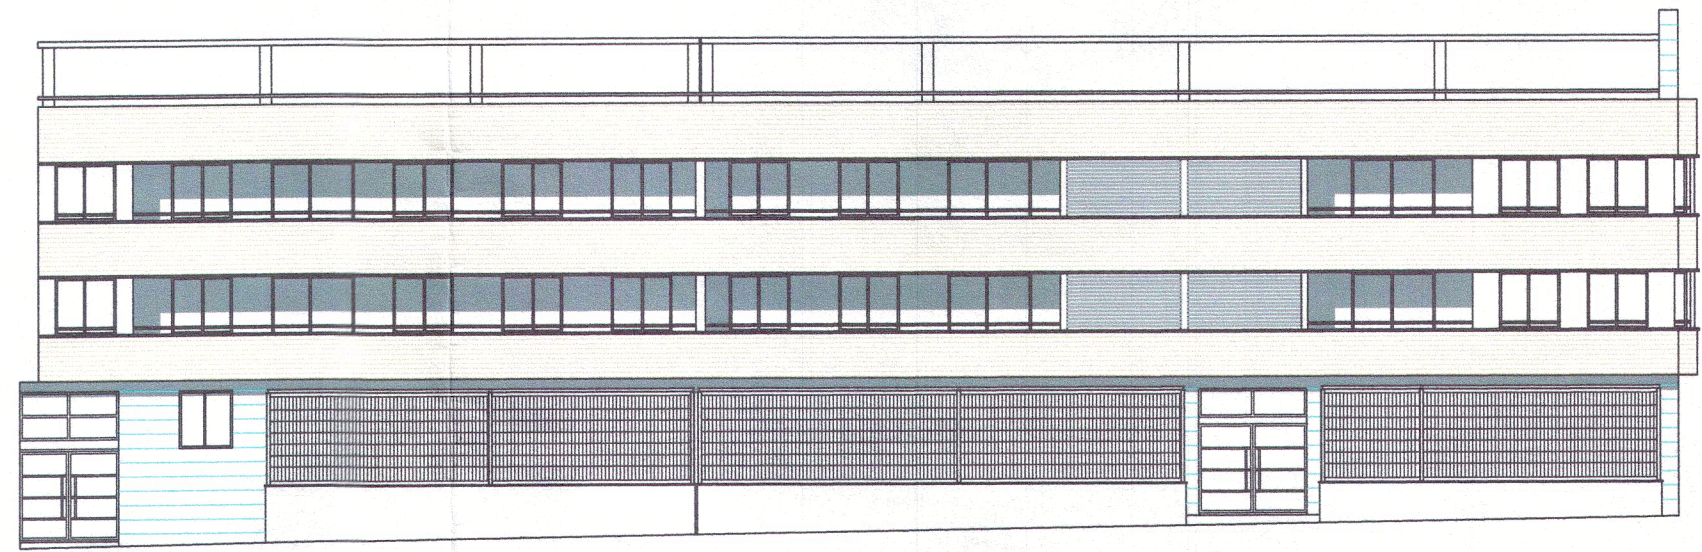

FACHADA INTERIOR

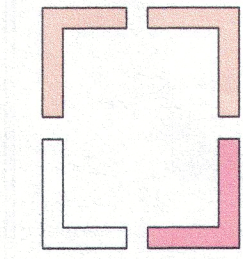


DILIGENCIA.- aprobado por el  
Pleno de 31 JUL. 2004  
EL SECRETARIO GENERAL LOCAL.  
Fdo.: Tomás Conesa Llansola



18

- ESCALA: 1/200
- FEBRERO 2003

- ALZADOS INTERIORES.
- USO PLANTA BAJA: VIVIENDAS.

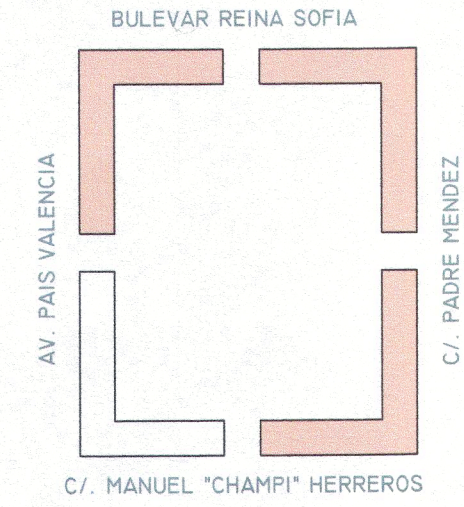

ESTUDIO DE DETALLE DE 3  
PARCELAS EN LA U.A. 4. II.  
PROMOTOR: AJUNTAMENT DE TORRENT  
ARQUITECTO: J. VTE. MESEGUER MARTINEZ