



SECCION X-X'

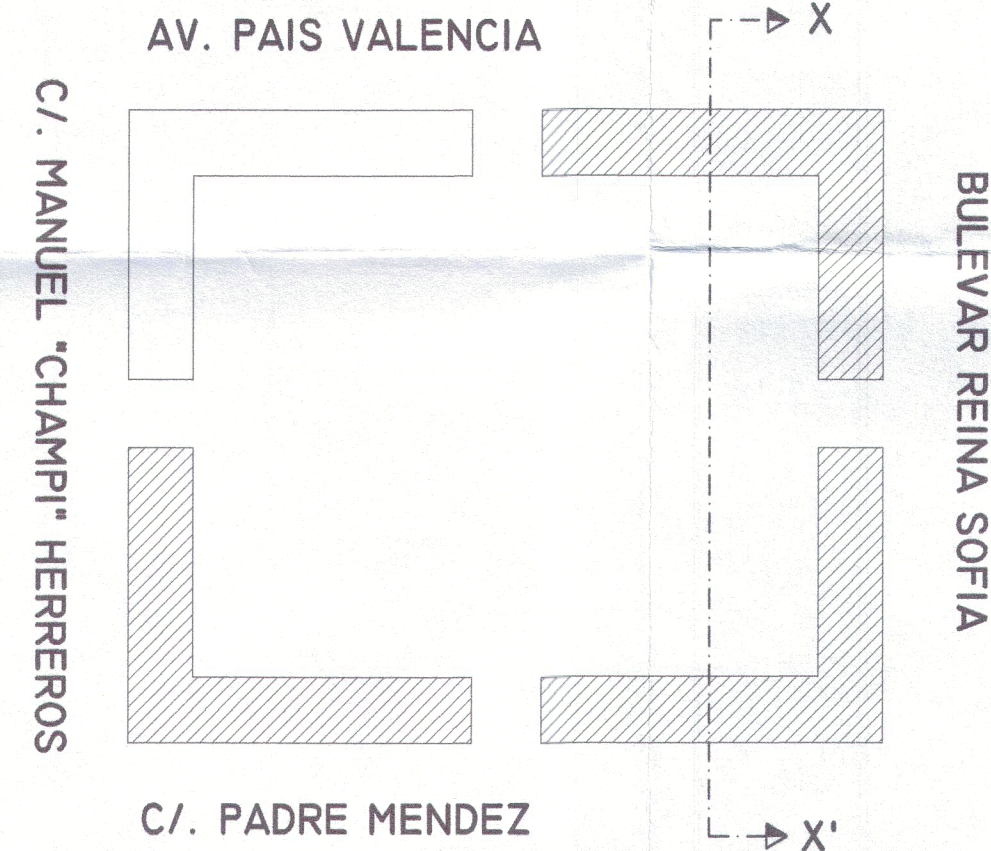

DILIGENCIA.- aprobado por el
Pleno de 31 JUL. 2004

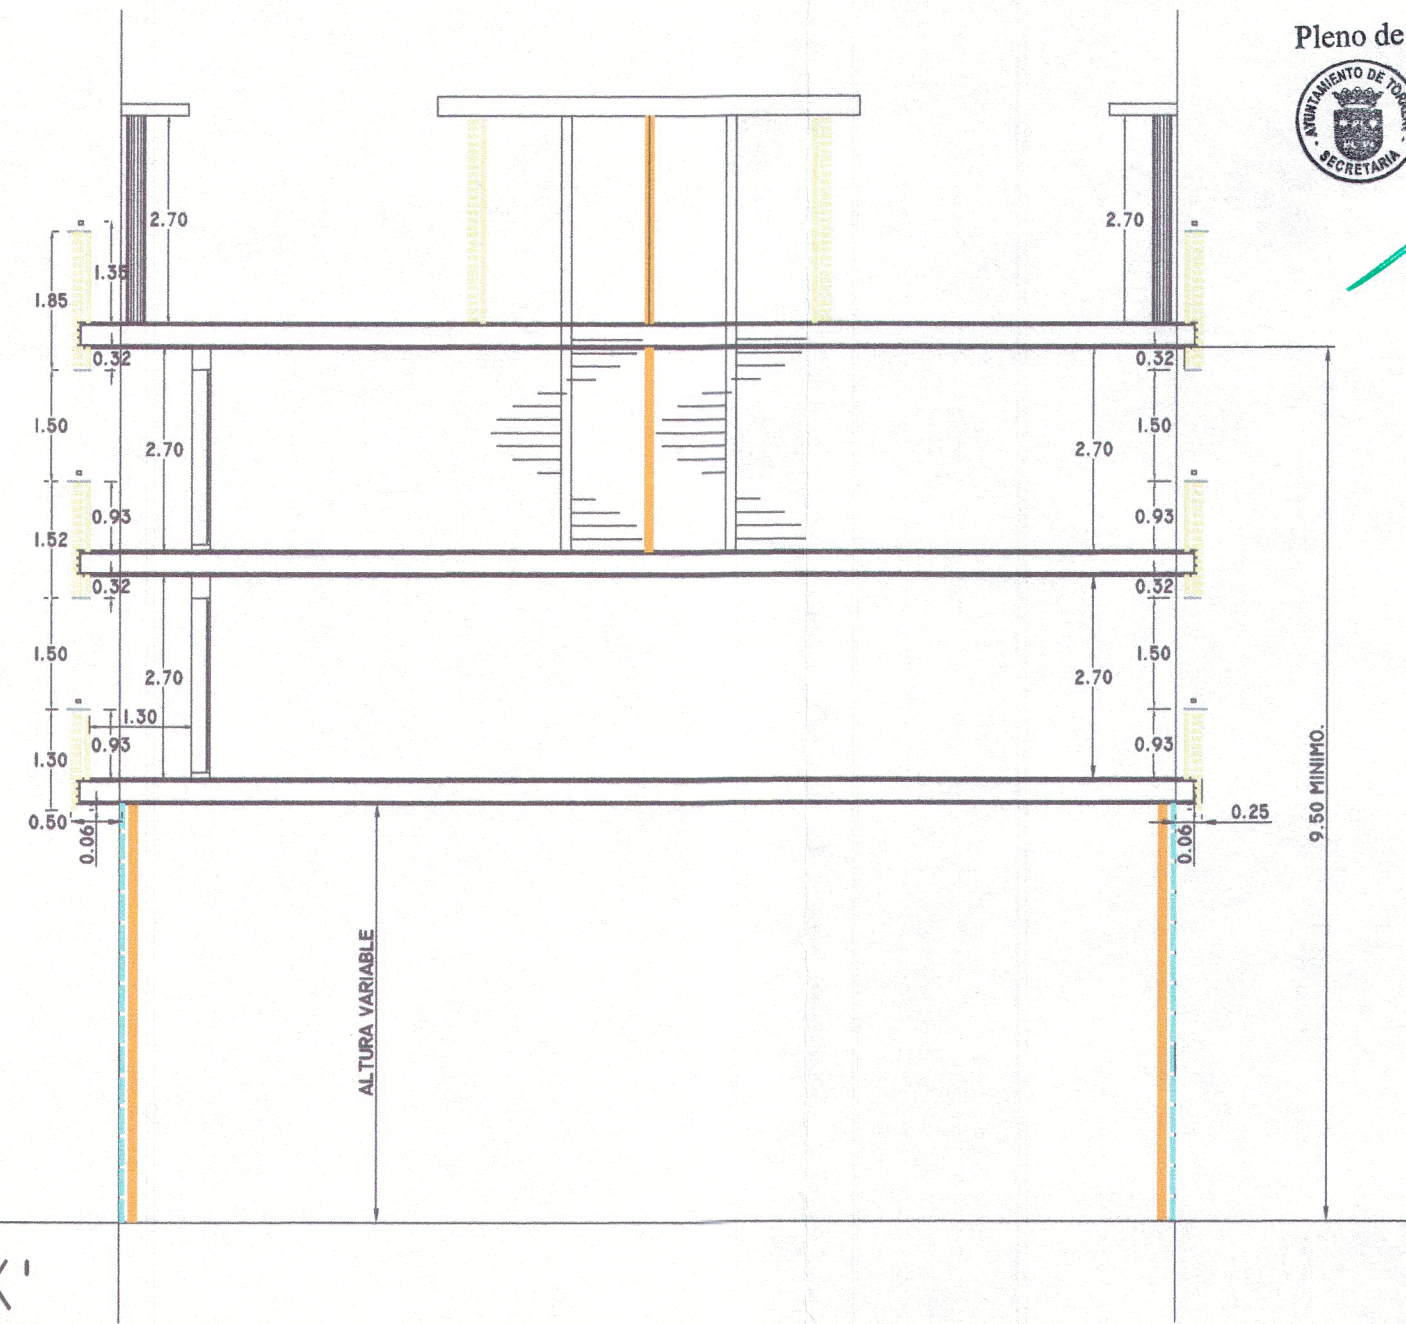

EL SECRETARIO GENERAL ACOTAT.


20A

ESCALA: 1/100

FEBRERO 2003

SECCIONES TIPO:

PLANTA BAJA SIN ALTILLOS.

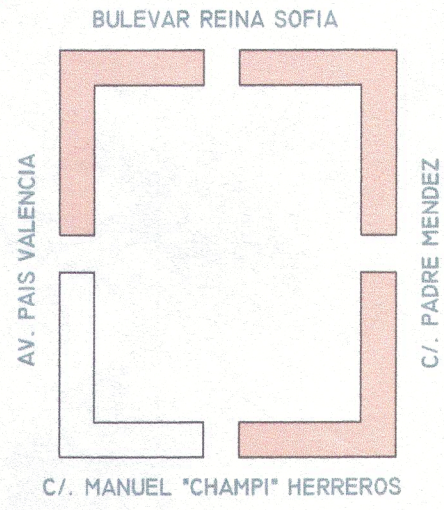

ESTUDIO DE DETALLE DE 3
PARCELAS EN LA U.A. 4.11.
PROMOTOR: AJUNTAMENT DE TORRENT
ARQUITECTO: J. VTE. MESEGUER MARTINEZ

[Signature]