




PLANTA BAJA
LOCAL COMERCIAL.

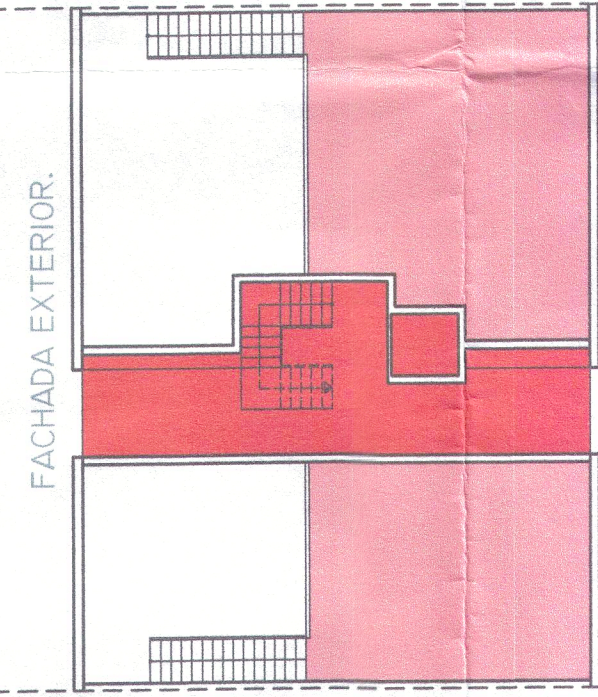

EJEMPLO ALTILLO
<50% DE LA SUPERFICIE EN PLANTA BAJA.

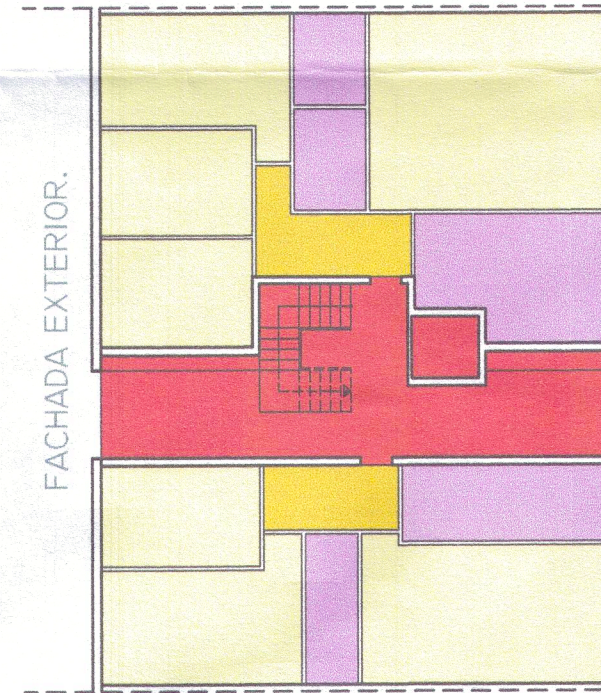

PLANTA BAJA
VIVIENDAS

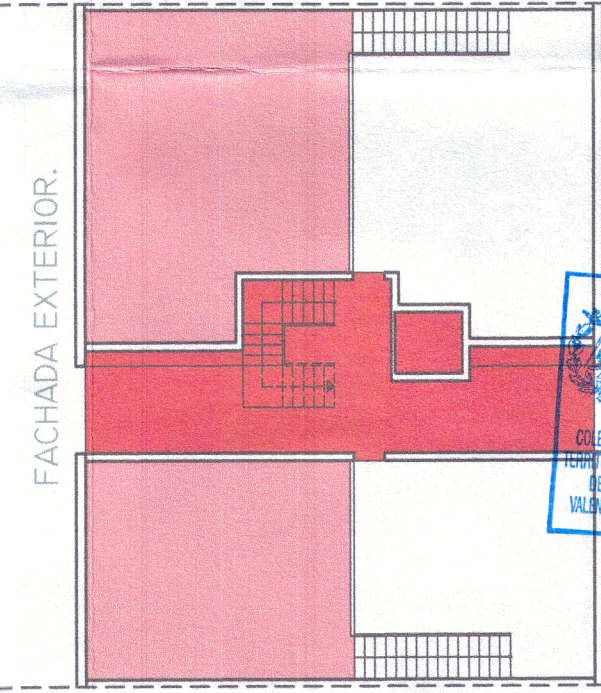

EJEMPLO ALTILLO
<50% DE LA SUPERFICIE EN PLANTA BAJA.



20B

ESCALA: 1/100

FEBRERO 2003


SECCIONES TIPO:
PLANTA BAJA CON ALTILLOS.

DILIGENCIA.- aprobado por
Pleno de 31 JUL. 2004




EL SECRETARIO GENERAL LOCAL
Fdo.: Tomás Conesa Llansola


BULEVAR REINA SOFIA

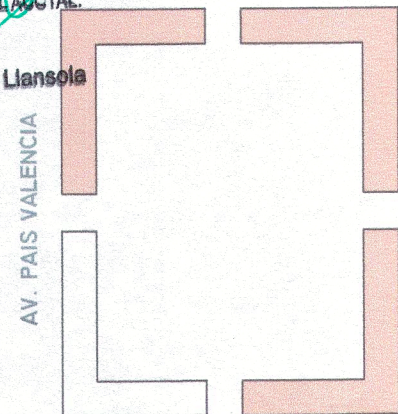


C/. MANUEL "CHAMPI" HERREROS

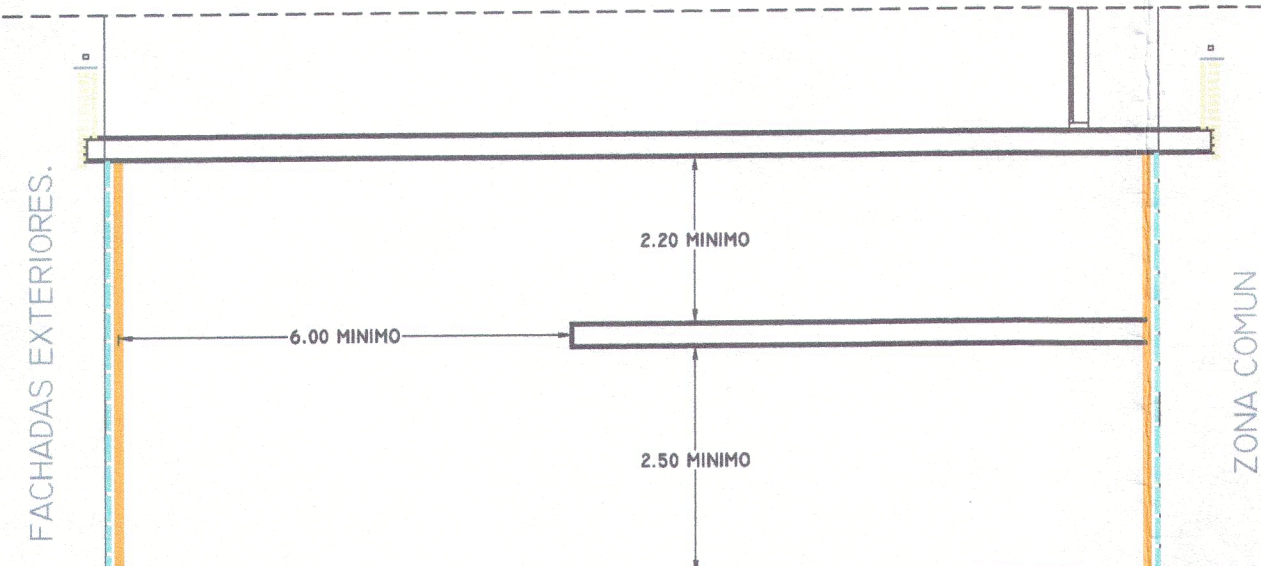

ALTILLO EN LOCAL COMERCIAL.

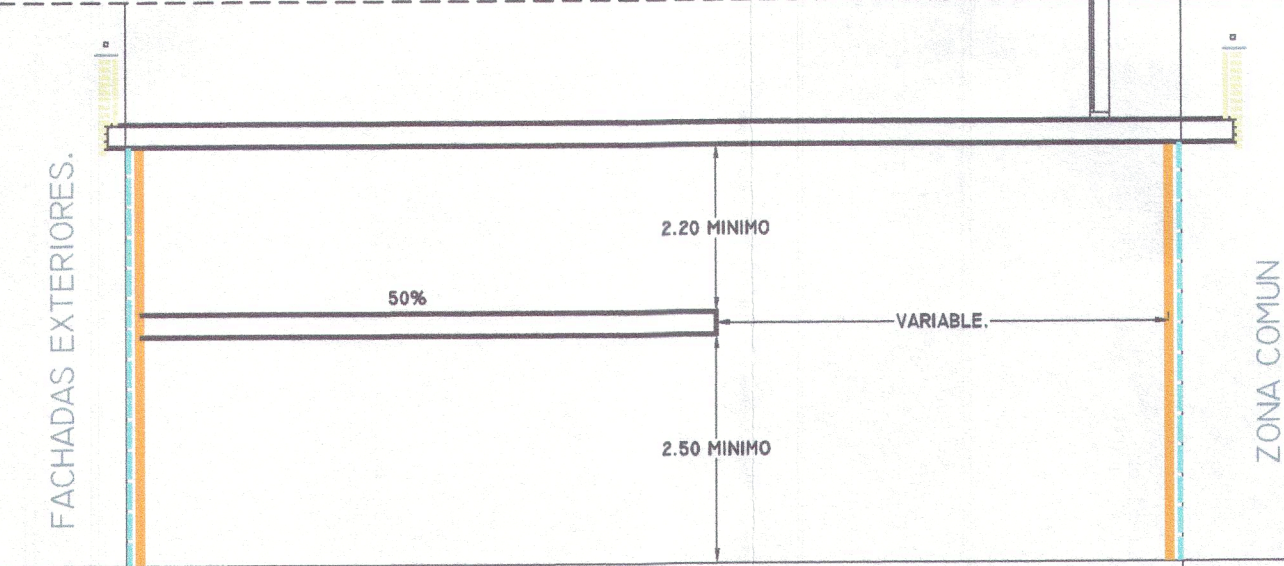

ALTILLO EN VIVIENDA (1).

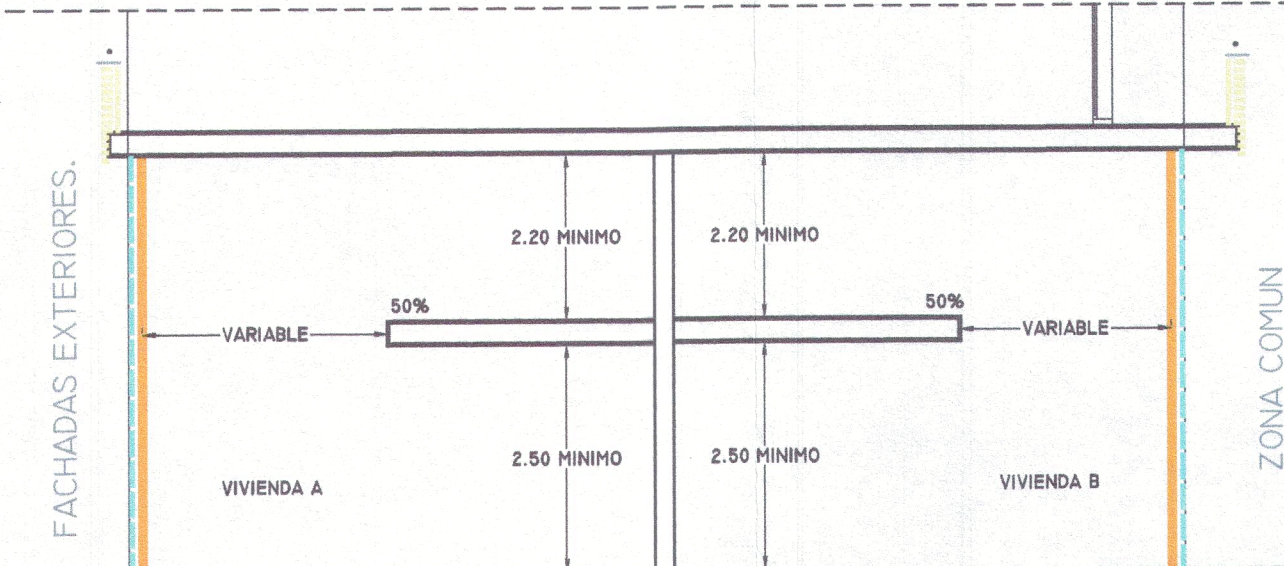

ALTILLO EN VIVIENDA (2).

ESTUDIO DE DETALLE DE 3
PARCELAS EN LA U.A. 4.II.
PROMOTOR: AJUNTAMENT DE TORRENT
ARQUITECTO: J. VTE. MESEGUER MARTINEZ