



CALLE PEATONAL


CALLE MANUEL "CHAMPI" HERREROS.

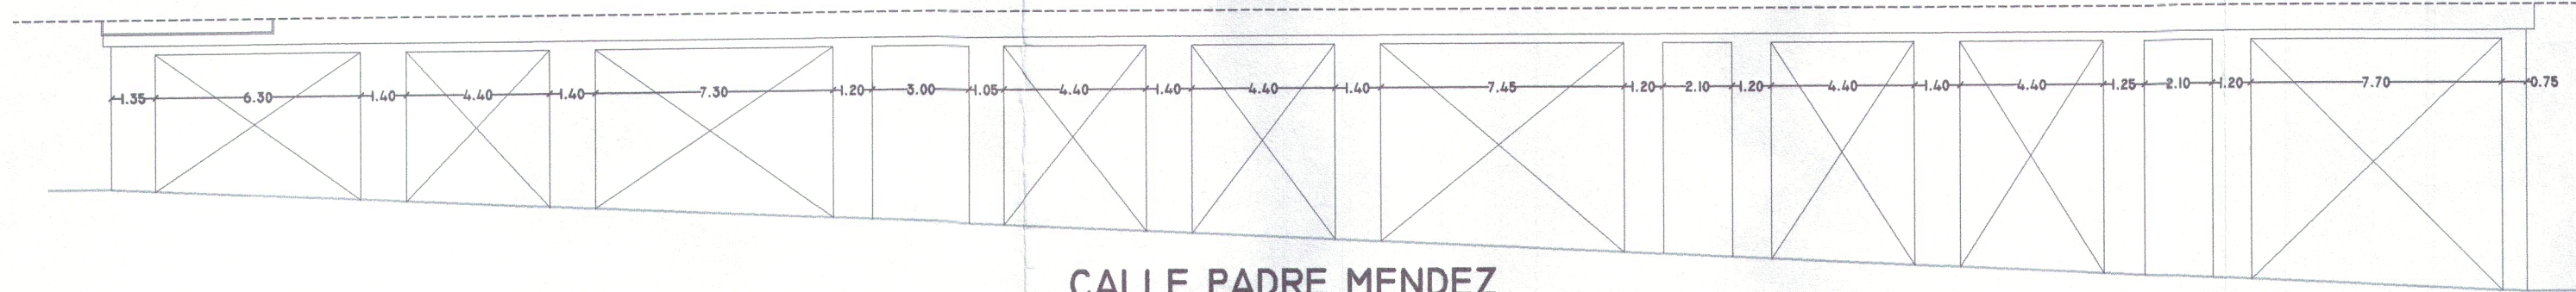

CALLE PADRE MENDEZ

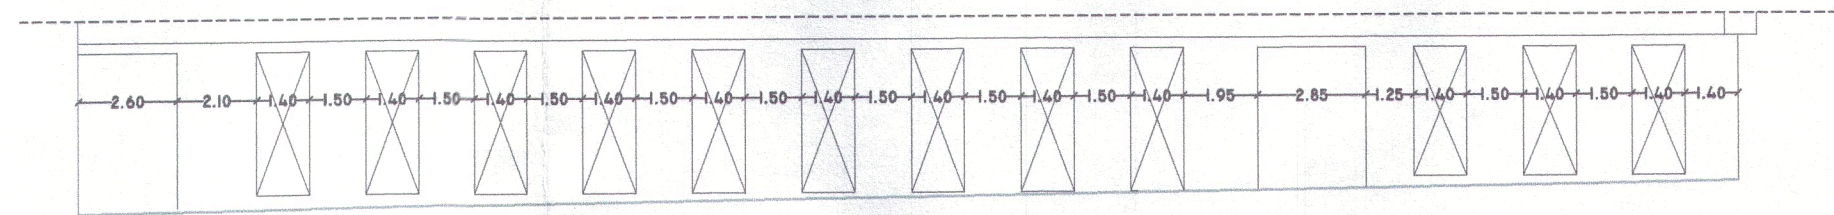


FACHADA INTERIOR

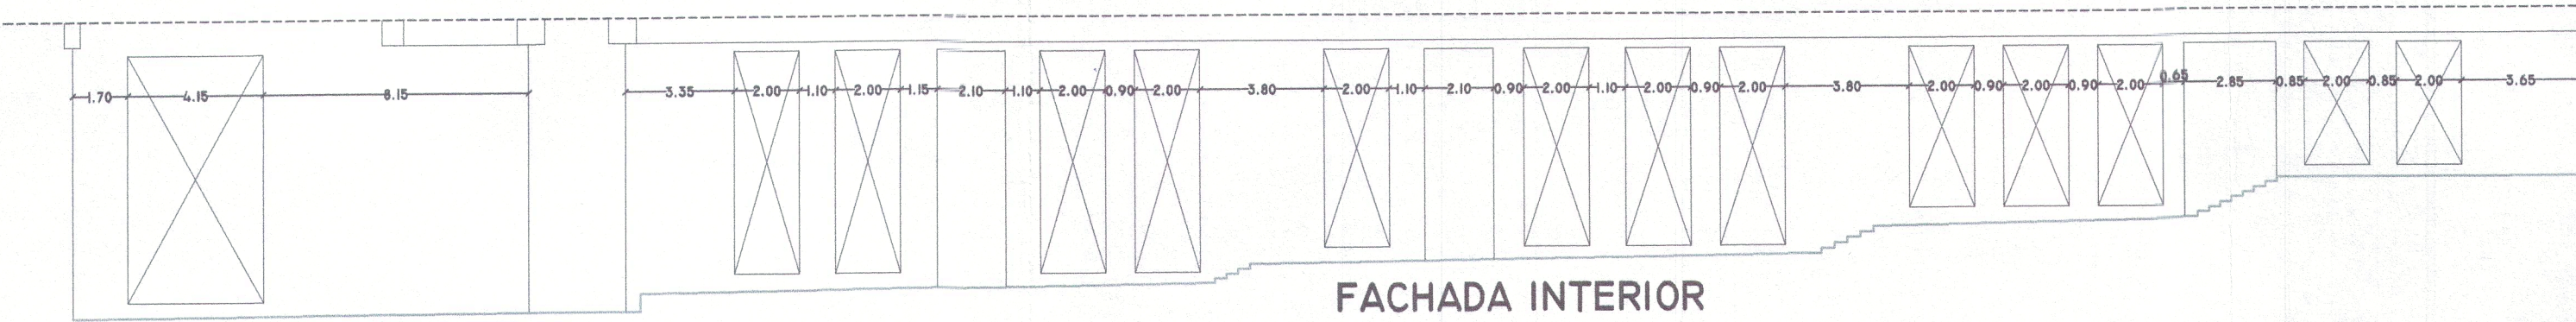

FACHADA INTERIOR




DILIGENCIA.- aprobado por el
Pleno de 31 JUL. 2004
EL SECRETARIO GENERAL ACCTAL.
Fdo.: Tomás Conesa Liansola

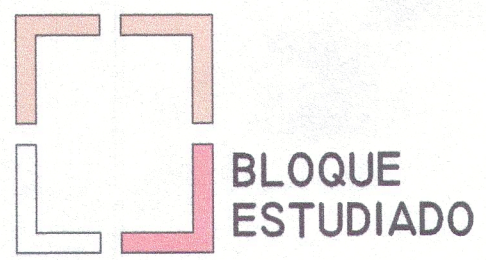

30B

- ESCALA: 1/200
- FEBRERO 2003

• DETALLES HUECOS PLANTA BAJA: COTAS.
USO: LOCAL COMERCIAL.

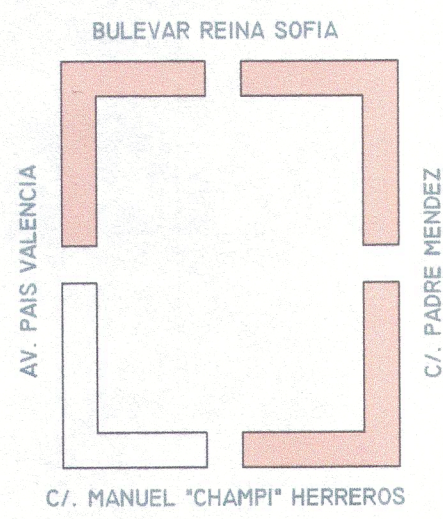

ESTUDIO DE DETALLE DE 3
PARCELAS EN LA U.A. 4. II.
PROMOTOR: AJUNTAMENT DE TORRENT
ARQUITECTO: J. VTE. MESEGUER MARTINEZ

[Handwritten signature]