




USOS PORMENORIZADOS	
<b>EQUIPAMIENTOS</b>	<b>ESPACIOS LIBRES Y Z. VERDE</b>
EES ESCOLAR	PFR PARQUE FORESTAL
EGR GUARDERIA	PUR PARQUE URBANO
EAD ADMINISTRATIVO	PLI PARQUE LINEAL
EAT ASISTENCIAL	PJB PARQUE JARDIN DE BARRIO
EMD MERCADO Y ALMACEN	PJV PARQUE JARDIN VEGINAL
ESA SANITARIO	PPA PLAZA AJARDINADA ó PEATONAL
ESC SOCIO CULTURAL	
ERL RELIGIOSO	<b>INFRAESTRUCTURAS</b>
ECE CEMENTERIO	IRV RED VIARIA APARCAMIENTOS
EDP DEPORTIVO	IFE FERROVIARIA ESTACION, APARADERO
	LAB ABASTECIMIENTO POZOS, DEPOSITOS
	ISN SANEAMIENTO DEPURADORA
	IEL ELECTRICA SUBESTACION
	ICO COMUNICACIONES REPEIDOR TV
	ESTACION MICROONDAS
ORDENACION	
--- DELIMITACION SUELO URBANO	--- COTA DE RASANTE
--- ALINEACION DE FACHADA	③ N° PLANTAS SEGUN NORMATIVA P.B.
--- ALINEACION DE PARCELA	③ N° PLANTAS SEGUN ORDENANZAS PREVIAS
--- ALINEACION INT. DETERMINANTE	③ DE CARACTER PRIVADO
--- INT. CON DISP. TRANSITORIA	* DE NUEVA CREACION
--- LINEA VIRTUAL DE PARCELACION	--- DELIMITACION DEL MONTE PUBLICO
--- PASAJE O SOPORTAL	
□ PATIO MANZANA EDIFICABLE	
--- SECCION DEL VIARIO	
EDIFICIOS Y ELEM. PROTEGIDOS	
PIT	PROTECCION INTEGRAL TOTAL
PI	PROTECCION INDIVIDUAL
PP	PROTECCION PARCIAL

JUAN ANTONIO PERRERO MORA, Secretario General del Ayuntamiento de Torrent (BRITICO): Que el Proyecto de Plan General Municipal de Ordenación Urbana de Torrent, ha sido aprobado por el Pleno del Ayuntamiento de Torrent, en sesión celebrada el día de Diciembre de 1989. La totalidad de los documentos intervinientes del Proyecto, han sido sellados y rubricados por mí.

Torrent, 10 de Diciembre de 1989.

**APROBACION DEFINITIVA EN SECCION**  
**26 ENE. 1990**  
 DE LA COMISION TERRITORIAL DE URBANISMO

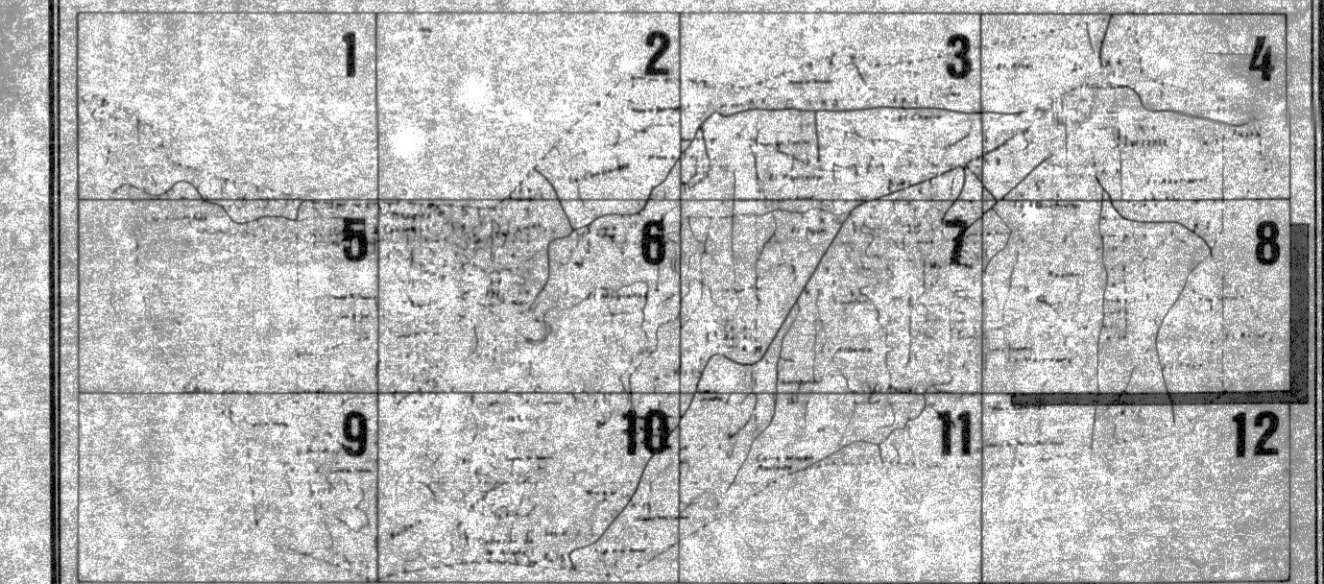

**AJUNTAMENT D TORRENT**

OFICINA TECNICA PLAN GENERAL DOCUMENTO TRAMITACION PGOU TORRENT.

LOCALIZACION

Denominación Plano Ordenación Usos Pormenorizados: **8.16**

Anterior: **7.67**

Fecha: **JULIO 1989**

Escala: **1:1000**

Anulada a:

Sustituido por: