

| USOS PORMENORIZADOS | | | |
|---------------------|--|-----|---|
| | EQUIPAMENTOS | | ESPACIOS LIBRES Y Z. VERDE |
| EES | ESCOLAR | PFR | PARQUE FORESTAL |
| EGR | GUARDERIA | PUR | PARQUE URBANO |
| EAD | ADMINISTRATIVO | PLI | PARQUE LINEAL |
| EAT | ASISTENCIAL | PJB | PARQUE JARDIN DE BARRIO |
| EMD | MERCADO Y ALMACEN | PJV | PARQUE JARDIN VECINAL |
| ESA | SANITARIO | PJA | PLAZA AJARDINADA O PEATONAL |
| ESC | SOCIO CULTURAL | | |
| ERL | RELIGIOSO | | INFRAESTRUCTURAS |
| ECE | CEMENTERIO | IRV | RED VIARIA APARCAMIENTOS |
| EDP | DEPORTIVO | IFE | FERROVIARIA ESTACION, APEADERO |
| | TRAZADOS NORMATIVOS EN SUELO URBANIZABLE | IAB | ABASTECIMIENTO POZOS, DEPOSITOS |
| | | ISN | SANEAMIENTO, DEPURADORA |
| | | IEL | ELECTRICA, SUBSTACION |
| | | ICO | COMUNICACIONES, REPETIDOR TV, ESTACION MICROONDAS |

| ORDENACION | | | |
|------------|------------------------------|-------|-------------------------------------|
| | DELIMITACION SUELO URBANO | 66.45 | COTA DE RASANTE |
| | ALINEACION DE FACHADA | 3 | Nº PLANTAS SEGUN NORMATIVA P.R. |
| | ALINEACION DE PARCELA | 3 | Nº PLANTAS SEGUN ORDENANZAS PREVIAS |
| | ALINEACION INT. DETERMINANTE | PV | DE CARACTER PRIVADO |
| | " INT. CON DISP. TRANSITORIA | * | DE NUEVA CREACION |
| | LINEA VIRTUAL DE PARCELACION | | DELIMITACION DEL MONTE PUBLICO |
| | PASAJE O SOPORTAL | | |
| | PATIO MANZANA EDIFICABLE | | |
| | SECCION DEL VIARIO | | |

| EDIFICIOS Y ELEM. PROTEGIDOS | |
|------------------------------|------------------------------|
| | PT PROTECCION INTEGRAL TOTAL |
| | PI PROTECCION INDIVIDUAL |
| | PP PROTECCION PARCIAL |

JUAN ANTONIO PERRERO MORA, Secretario General del Ayuntamiento de Torrent, OSKII (O.S.), O el Provisorio de P.R. del Ayuntamiento de Valencia, en virtud de lo acordado en la Sesión Plena del Ayuntamiento, en sesión celebrada el 14 de Diciembre de 1989. La totalidad de los documentos integrantes del Proyecto, han sido sellados y rubricados por mí.


Torrent, 18 de Diciembre de 1989.

COMISIÓN TERRITORIAL DE URBANISMO

APROBACION DEFINITIVA EN SESION

26 ENE. 1990

DE LA COMISION TERRITORIAL DE URBANISMO

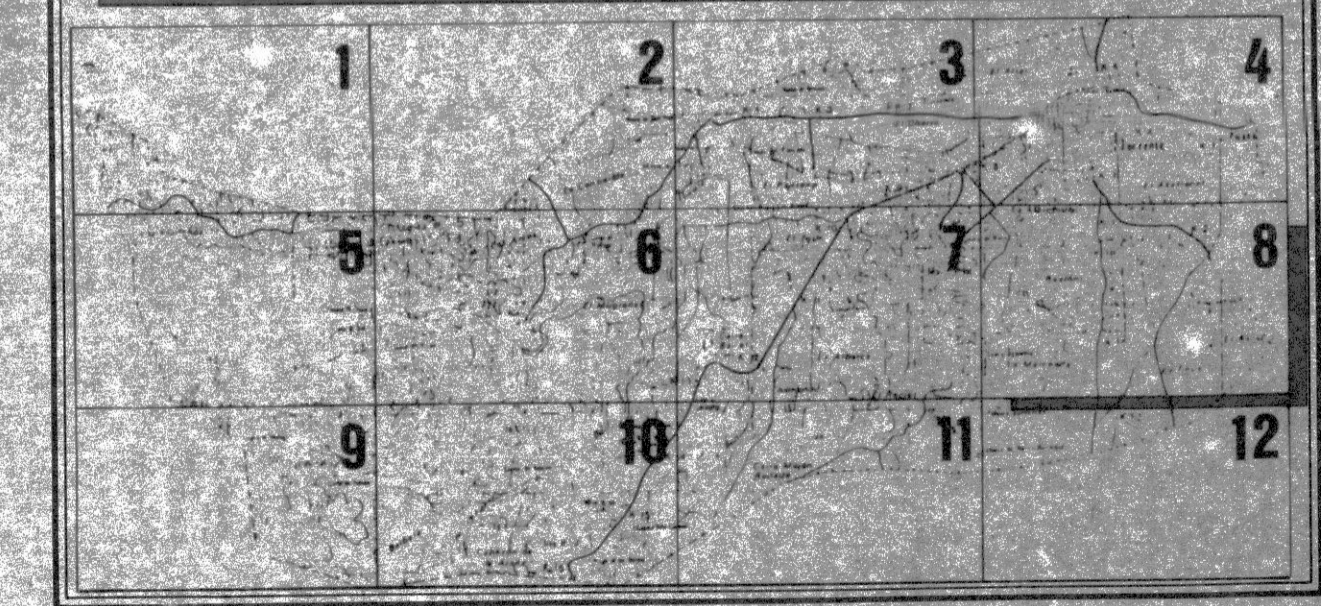

AJUNTAMENT D TORRENT

OFICINA TECNICA PLAN GENERAL

DOCUMENTO TRAMITACION PGOU TORRENT.

LOCALIZACION

DE DENOMINACION PLAN: ORDENACION USOS PORMENORIZADOS 8.17

ANTERIOR ESCALA 1:1000

DEL TRABAJO ANULA A 7.68

FECHA JULIO 1989 SUSTITUIDO POR