

USOS PORMENORIZADOS	
	EQUIPAMIENTOS
EES	ESCOLAR
EGR	GUARDERIA
EAD	ADMINISTRATIVO
EAT	ASISTENCIAL
EMD	MERCADO Y ALMACEN
ESA	SANITARIO
ESC	SOCIO CULTURAL
ERL	RELIGIOSO
ECE	CEMENTERIO
EDP	DEPORTIVO
	TRAZADOS NORMATIVOS EN SUELO URBANIZABLE
	ESPACIOS LIBRES Y Z.VERDE
PFR	PARQUE FORESTAL
PUR	PARQUE URBANO
PLI	PARQUE LINEAL
PJB	PARQUE JARDIN DE BARRIO
PJV	PARQUE JARDIN VECINAL
PPA	PLAZA AJARINADA & PEATONAL
	INFRAESTRUCTURAS
IRV	RED VIARIA APARCAMIENTOS
IFE	FERROVIARIA ESTACION, APEADERO
LAB	ABASTECIMIENTO: POZOS, DEPOSITOS
ISN	SANEAMIENTO: DEPURADORA
LEL	ELECTRICA: SUBESTACION
ICO	COMUNICACIONES: REPETIDOR TV, ESTACION MICROONDAS


ORDENACION			
	DELIMITACION SUELO URBANO	66.46	COTA DE RASANTE
	ALINEACION DE FACHADA	3	Nº PLANTAS SEGUN NORMATIVA P.G.
	ALINEACION DE PARCELA	3	Nº PLANTAS SEGUN ORDENANZAS PREVIAS
	ALINEACION INT. DETERMINANTE	PV	DE CARACTER PRIVADO
	" INT. CON DISP. TRANSITORIA	*	DE NUEVA CREACION
	LINEA VIRTUAL DE PARCELACION	-07	DELIMITACION DEL MINUTE REPLICADO
	PASAJE O SOPORTAL		
	PATIO MANZANA EDIFICABLE		
	SECCION DEL VIARIO		

EDIFICIOS Y ELEM. PROTEGIDOS	
PT	PROTECCION INTEGRAL TOTAL
PI	PROTECCION INDIVIDUAL
PP	PROTECCION PARCIAL

JUAN ANTONIO FERRERO MORA, Secretario General del Ayuntamiento de Torrent. CERTIFICADO: En el Plan General Municipal de Ordenación Urbana de Torrent, ha sido aprobado Provisionalmente por el Pleno del Ayuntamiento, en sesión celebrada el 19 de Diciembre de 1989, en la Unidad de los documentos integrantes del Proyecto, han sido sellados y rubricados por mí.

Torrent, 13 de Diciembre de 1989.

AYUNTAMIENTO MUNICIPAL DE TORRENT
 APROBACION DEPARTATIVA EN SESION
 26 ENE. 1990
 DE LA COMISION TERRITORIAL DE URBANISMO

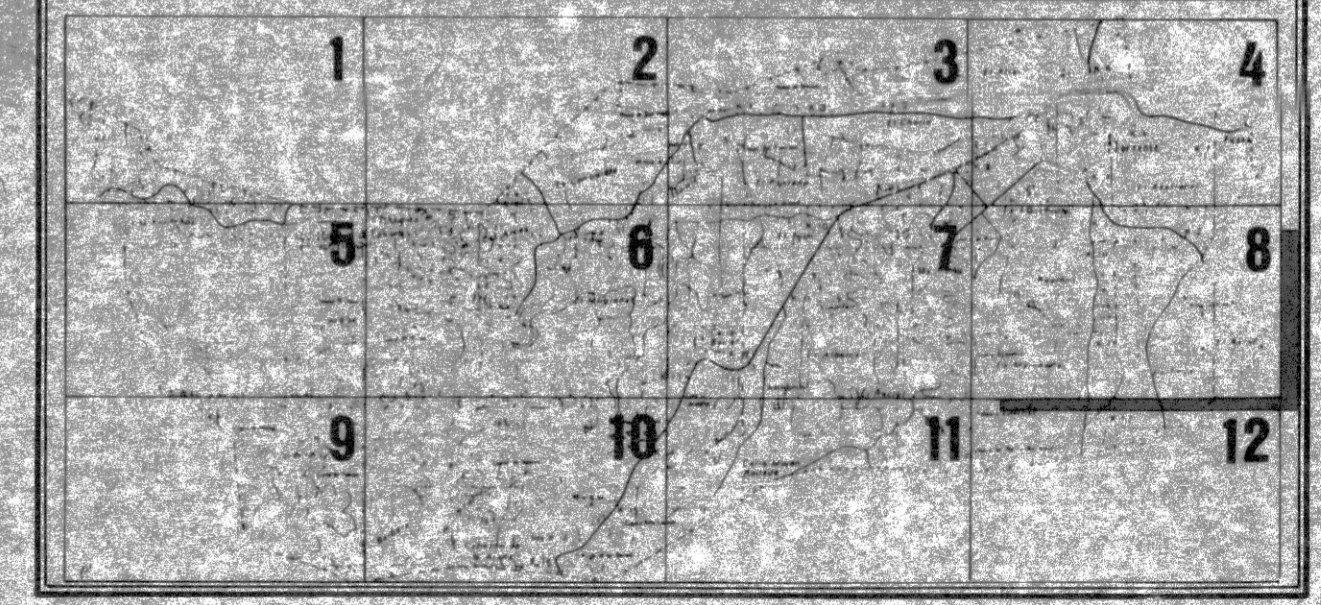

AYUNTAMENT D TORRENT

OFICINA TECNICA PLAN GENERAL DOCUMENTO TRAMITACION PGOU TORRENT.

LOCALIZACION: _____

Denominacion Plan: ORDENACION USOS PORMENORIZADOS 8.21

ANTERIOR: _____ ESCALA: 1:1000

DEL TRABAJO: _____ ANU. A: _____

FECHA: JULIO 1989 SUSTITUIDO POR: _____ **7.69**