

USOS PORMENORIZADOS	
	EQUIPAMIENTOS
EES	ESCOLAR
EGR	GUARDERIA
EAD	ADMINISTRATIVO
EAT	ASISTENCIAL
EMD	MERCADO Y ALMACEN
ESA	SANITARIO
ESC	SOCIO CULTURAL
ERL	RELIGIOSO
ECE	CEMENTERIO
EDP	DEPORTIVO
	TRAZADOS NORMATIVOS EN SUELO URBANIZABLE
	ESPACIOS LIBRES Y Z. VERDE
PFR	PARQUE FORESTAL
PUR	PARQUE URBANO
PLI	PARQUE LINEAL
PJB	PARQUE JARDIN DE BARRIO
PJV	PARQUE JARDIN VECINAL
PPA	PLAZA AJARDINADA o PEATONAL
	INFRAESTRUCTURAS
IRV	RED VIARIA APARCAMIENTOS
IFE	FERROVIARIA ESTACION, APEADERO
LAB	ABASTECIMIENTO POZOS, DEPOSITOS
ISN	SANEAMIENTO DEPURADORA
IEL	ELECTRICA SUBESTACION
ICO	COMUNICACIONES REPETIDOR T.V., ESTACION MICROONDAS

ORDENACION			
	DELIMITACION SUELO URBANO	of 45	COTA DE PASANTE
	ALINEACION DE FACHADA	3	Nº PLANTAS SEGUN NORMATIVA P.R.
	ALINEACION DE PARCELA	3	Nº PLANTAS SEGUN ORDENANZAS PREVIAS
	ALINEACION INT. DETERMINANTE	PV	DE CARACTER PRIVADO
	" INT. CON DISP. TRANSITORIA	*	DE NUEVA CREACION
	LINEA VIRTUAL DE PARCELACION	-17-	DELIMITACION DEL MONTE PUBLICO
	PASAJE O SOPORTAL		
	PATIO MANZANA EDIFICABLE		
	SECCION DEL VIARIO		


EDIFICIOS Y ELEM. PROTEGIDOS	
	PROTECCION INTEGRAL TOTAL
	PROTECCION INDIVIDUAL
	PROTECCION PARCIAL

JUAN ANTONIO FERRERO MORA, Secretario General del Ayuntamiento de Torrent CERTIFICO: Que el Plan General Municipal de Ordenación Urbana de Torrent, ha sido aprobado Provisionalmente por el Pleno del Ayuntamiento, en sesión celebrada el 16 de Diciembre de 1988. La totalidad de los documentos integrantes del Proyecto, han sido sellados y rubricados por mí.

Torrent, 18 de Diciembre de 1988.

[Firma]

COMUNITAT VALENCIANA
 APROBACION DEFINITIVA EN SESION
 26 ENE. 1990
 DE LA COMISION TERRITORIAL DE URBANISMO

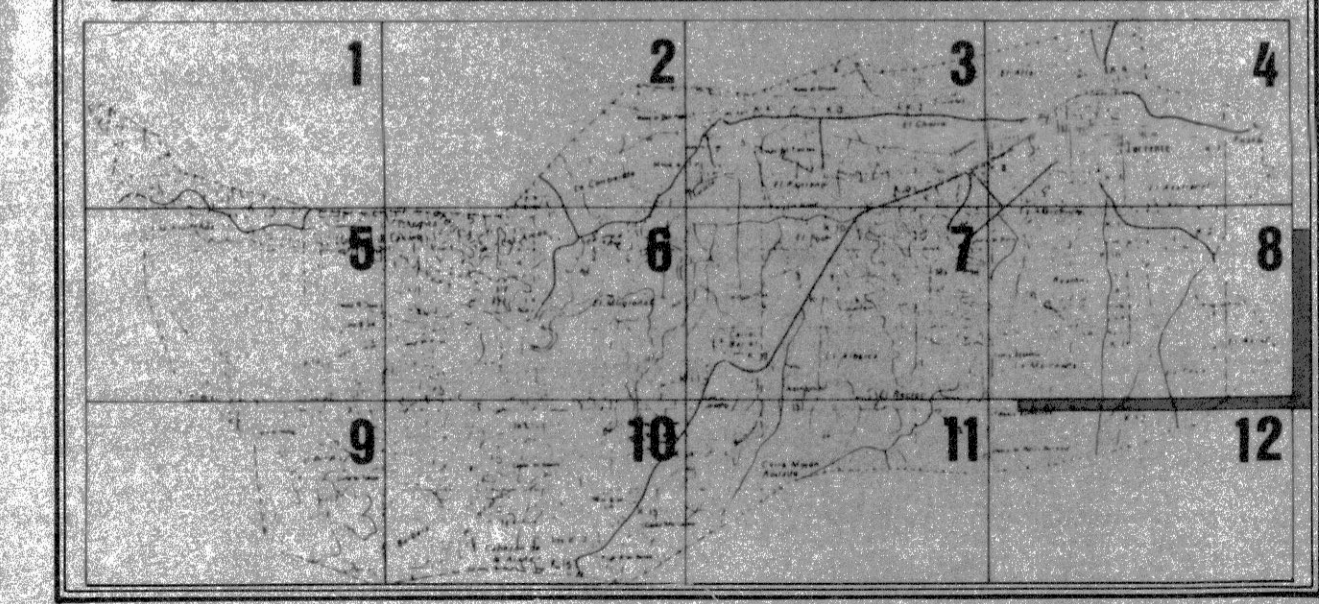

AJUNTAMENT D TORRENT

OFICINA TECNICA PLAN GENERAL

[Firma]

Fdo. J. Ferrero

DOCUMENTO TRAMITACION PGOU TORRENT.

LOCALIZACION

DENOMINACION PLANO: ORDENACION USOS PORMENORIZADOS 8.22

ANTERIOR DEL TRABAJO ESCALA 1:1000 PLANULA A 7.70

FECHA JULIO 1989 SUSTITUIDO POR