



USOS PORMENORIZADOS	
EQUIPAMENTOS	ESPACIOS LIBRES Y Z. VERDE
EES ESCOLAR	PFR PARQUE FORESTAL
EGR GUARDERIA	PUR PARQUE URBANO
EAD ADMINISTRATIVO	PLI PARQUE LINEAL
EAT ASISTENCIAL	PJB PARQUE JARDIN DE BARRIO
EMD MERCADO Y ALMACEN	PJV PARQUE JARDIN VECINAL
ESA SANITARIO	PPA PLAZA AJARDINADA o PEATONAL
ESC SOCIO CULTURAL	
ERL RELIGIOSO	INFRAESTRUCTURAS
ECE CEMENTERIO	IRV RED VIARIA APARCAMIENTOS
EDP DEPORTIVO	IFE FERROVIARIA: ESTACION, APEADERO
	IAB ABASTECIMIENTO: POZOS, DEPOSITOS
	ISN SANEAMIENTO: DEPURADORA
	IEL ELECTRICA: SUBSTACION
	ICO COMUNICACIONES: REPETIDOR T.V., ESTACION MICROONDAS

ORDENACION	
DELIMITACION SUELO URBANO	66.45 COTA DE RASANTE
ALINEACION DE FACHADA	③ N° PLANTAS SEGUN NORMATIVA P.G.
ALINEACION DE PARCELA	③ N° PLANTAS SEGUN ORDENANZAS PREVIAS
ALINEACION INT. DETERMINANTE	PV DE CARACTER PRIVADO
INT. CON DISP. TRANSITORIA	* DE NUEVA CREACION
LINEA VIRTUAL DE PARCELACION	○ DELIMITACION DEL MONTE PUBLICO
PASAJE O SOPORTAL	
PATIO MANZANA EDIFICABLE	
SECCION DEL VIARIO	


EDIFICIOS Y ELEM. PROTEGIDOS	
PIT	PROTECCION INTEGRAL TOTAL
PI	PROTECCION INDIVIDUAL
PP	PROTECCION PARCIAL

9

JUAN ANTONIO FERRERO MORA, Secretario General del Ayuntamiento de Torrent, CERTIFICA: Que el Proyecto de Plan General Municipal de Ordenación Urbana de Torrent, ha sido aprobado definitivamente por el Pleno del Ayuntamiento, en su sesión celebrada el 10 de diciembre de 1989. La totalidad de los documentos integrantes del Proyecto, han sido sellados y rubricados por mí en Torrent, a 10 de diciembre de 1989.

26 ENE. 1990

DE LA COMISION TERRITORIAL DE URBANISMO

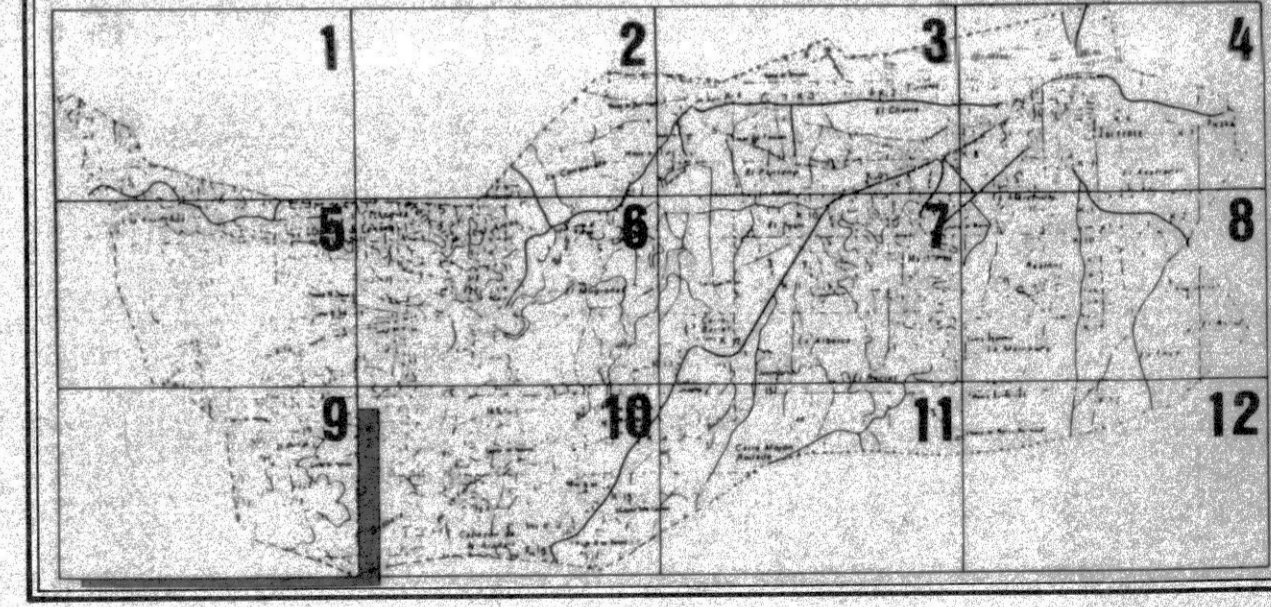

		AJUNTAMENT D TORRENT	
OFICINA TECNICA PLAN GENERAL		DOCUMENTO TRAMITACION PGOU TORRENT.	
LOCALIZACION			
DENOMINACION PLAN		ORDENACION USOS PORMENORIZADOS	9.3
ANTERIOR	DEL TRABAJO	ESCALA 1:1000	7.71
		TANULA A	
FECHA JULIO 1989		SUSTITUIDO POR	

Fdo: J. Pascourt