



USOS PORMENORIZADOS			
	EQUIPAMIENTOS		ESPACIOS LIBRES Y Z. VERDE
EES	ESCOLAR	PFR	PARQUE FORESTAL
EGR	GUARDERIA	PUR	PARQUE URBANO
EAD	ADMINISTRATIVO	PLI	PARQUE LINEAL
EAT	ASISTENCIAL	PJB	PARQUE JARDIN DE BARRIO
EMD	MERCADO Y ALMACEN	PJV	PARQUE JARDIN VECINAL
ESA	SANITARIO	PPA	PLAZA AJARDINADA o PEATONAL
ESC	SOCIO CULTURAL		
ERL	RELIGIOSO		INFRAESTRUCTURAS
ECE	CEMENTERIO	IRV	RED VIARIA APARCAMIENTOS
EDP	DEPORTIVO	IFE	FERROVIARIA: ESTACION, APEADERO
		IAB	ABASTECIMIENTO: POZOS, DEPOSITOS
		ISN	SANEAMIENTO: DEPURADORA
		IEL	ELECTRICA: SUBESTACION
		ICO	COMUNICACIONES: REPETIDOR TV, ESTACION MICROONDAS

ORDENACION			
---	DELIMITACION SUELO URBANO	66.45	COTA DE RASANTE
---	ALINEACION DE FACHADA	③	Nº PLANTAS SEGUN NORMATIVA P.R.
---	ALINEACION DE PARCELA	③	Nº PLANTAS SEGUN ORDENANZAS PREVIAS
---	ALINEACION INT. DETERMINANTE	PV	DE CARACTER PRIVADO
---	" INT. CON DISP. TRANSITORIA	*	DE NUEVA CREACION
---	LINEA VIRTUAL DE PARCELACION	-67-	DELIMITACION DEL MONTE PUBLICO
.....	PASAJE O SOPORTAL		
□	PATIO MANZANA EDIFICABLE		
+	SECCION DEL VIARIO		


EDIFICIOS Y ELEM. PROTEGIDOS	
	PIT PROTECCION INTEGRAL TOTAL
	PI PROTECCION INDIVIDUAL
	PP PROTECCION PARCIAL

9 ANTONIO FERRERO MORA, Secretario General del Ayuntamiento de Torrent CERTIFICO: Que el Proyecto de Plan General Municipal de Ordenación Urbana de Torrent, ha sido aprobado Provisionalmente por el Pleno del Ayuntamiento, en sesión celebrada el 10 de Diciembre de 1989. La totalidad de los documentos integrantes del Proyecto, han sido sellados y rubricados por mí.

Torrent, 18 de Diciembre de 1989.

SECRETARÍA GENERAL DEL AYUNTAMIENTO DE TORRENT

GENERALITAT VALENCIANA
APROBACION DEFINITIVA EN SECCION
26 ENE. 1990
DE LA COMISION TERRITORIAL DE URBANISMO

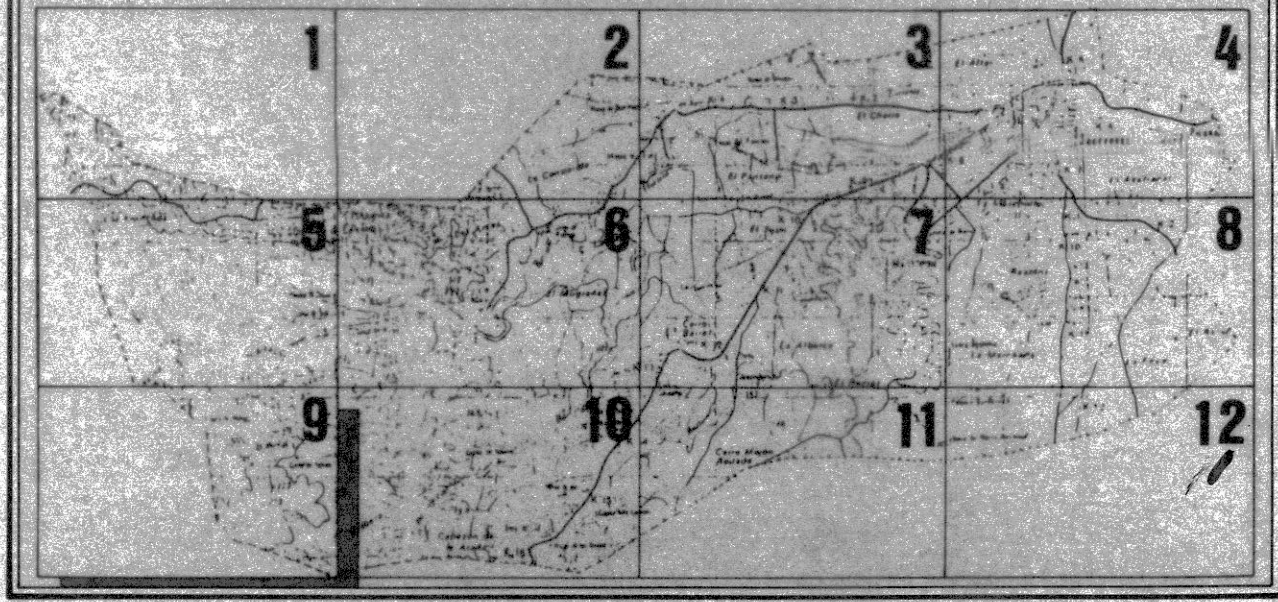

		AJUNTAMENT D TORRENT	
OFICINA TECNICA PLAN GENERAL		DOCUMENTO TRAMITACION PGOU TORRENT.	
LOCALIZACION		DENOMINACION PLAN: ORDENACION USOS PORMENORIZADOS	
Fdo: J. Pascuals		9.4	
ANTERIOR		ESCALA 1:1000	
DEL TRABAJO		ANULADA	
FECHA JULIO 1989		SUSTITUIDO POR	
		7.72	