



USOS PORMENORIZADOS			
	EQUIPAMIENTOS		ESPACIOS LIBRES Y Z. VERDE
EES	ESCOLAR	PFR	PARQUE FORESTAL
EGR	GUARDERIA	PUR	PARQUE URBANO
EAD	ADMINISTRATIVO	PLI	PARQUE LINEAL
EAT	ASISTENCIAL	PJB	PARQUE JARDIN DE BARRIO
EMD	MERCADO Y ALMACEN	PJV	PARQUE JARDIN VEGINAL
ESA	SANITARIO	PPA	PLAZA AJARDINADA o PEATONAL
ESC	SOCIO CULTURAL		
ERL	RELIGIOSO		INFRAESTRUCTURAS
ECE	CEMENTERIO	IRV	RED VIARIA APARCAMIENTOS
EDP	DEPORTIVO	IFE	FERROVIARIA: ESTACION, APADERO
		IAB	ABASTECIMIENTO: POZOS, DEPOSITOS
		ISN	SANEAMIENTO: DEPURADORA
		IEL	ELECTRICA: SUBSTACION
		ICO	COMUNICACIONES: REPETIDOR TV, ESTACION MICROONDAS


ORDENACION			
	DELIMITACION SUELO URBANO	66.45	COTA DE RASANTE
	ALINEACION DE FACHADA	3	Nº PLANTAS SEGUN NORMATIVA P.G.
	ALINEACION DE PARCELA	3	Nº PLANTAS SEGUN ORDENANZAS PREVIAS
	ALINEACION INT. DETERMINANTE	PV	DE CARACTER PRIVADO
	" INT. CON DISP. TRANSITORIA	*	DE NUEVA CREACION
	LINEA VIRTUAL DE PARCELACION	7	DELIMITACION DEL MONTE PUBLICO
	PASAJE O SOPORTAL		
	PATIO MANZANA EDIFICABLE		
	SECCION DEL VIAL		

EDIFICIOS Y ELEM. PROTEGIDOS	
	PROTECCION INTEGRAL TOTAL
	PROTECCION INDIVIDUAL
	PROTECCION PARCIAL

9 JUAN ANTONIO FERRERO MORA, Secretario General del Ayuntamiento de Torrent CERTIFICO: Que el Proyecto de Plan General Municipal de Ordenación Urbana de Torrent, ha sido aprobado Provisionalmente por el Pleno del Ayuntamiento, en sesión celebrada el 16 de Diciembre de 1989. La totalidad de los documentos integrantes del Proyecto, han sido sellados y rubricados por mí.
 Torrent, 18 de Diciembre de 1989.



COMISIÓN TERRITORIAL DE URBANISMO
APROBACION DEFINITIVA EN SESION
26 ENE. 1990
DE LA COMISION TERRITORIAL DE URBANISMO

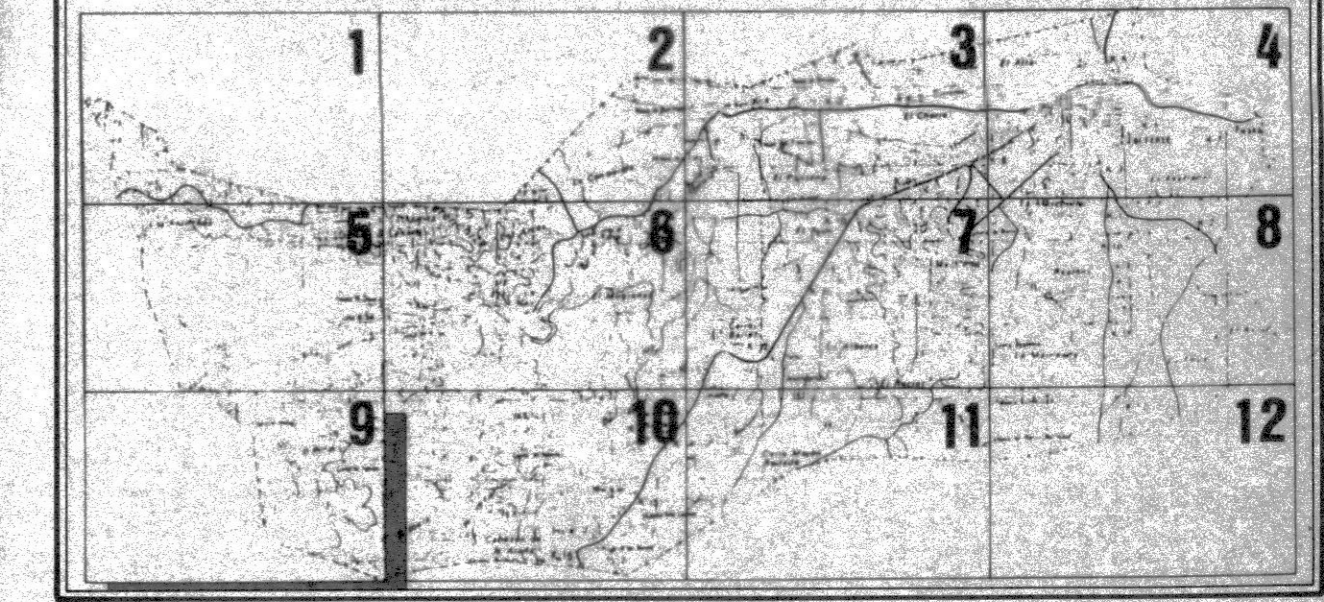

AJUNTAMENT D TORRENT	
OFICINA TECNICA PLAN GENERAL	DOCUMENTO TRAMITACION PGOU TORRENT.
LOCALIZACION	ORDENACION USOS PORMENORIZADOS
FECHA: JULIO 1989	9.9
ANTERIOR	ESCALA: 1:1000
DEL TRABAJO	ANULA A
	7.74
SUSTITUIDO POR	