



USOS PORMENORIZADOS			
	EQUIPAMIENTOS		ESPACIOS LIBRES Y Z. VERDE
EES	ESCOLAR	PFR	PARQUE FORESTAL
EGR	GUARDERIA	PUR	PARQUE URBANO
EAD	ADMINISTRATIVO	PLI	PARQUE LINEAL
EAT	ASISTENCIAL	PJB	PARQUE JARDIN DE BARRIO
EMD	MERCADO Y ALMACEN	PJV	PARQUE JARDIN VEGINAL
ESA	SANITARIO	PPA	PLAZA AJARDINADA ó PEATONAL
ESC	SOCIO CULTURAL		
ERL	RELIGIOSO		INFRAESTRUCTURAS
ECE	CEMENTERIO	IRV	RED VIARIA APARCAMENTOS
EDP	DEPORTIVO	IFE	FERROVIARIA: ESTACION, APEADERO
		LAB	ABASTECIMIENTO: POZOS, DEPOSITOS
		ISN	SANEAMIENTO: DEPURADORA
		IEL	ELECTRICA: SUBESTACION
		ICO	COMUNICACIONES: REPETIDOR TV, ESTACION MICROONDAS


ORDENACION			
	DELIMITACION SUELO URBANO		COTA DE RASANTE
	ALINEACION DE FACHADA		Nº PLANTAS SEGUN NORMATIVA P.G.
	ALINEACION DE PARCELA		Nº PLANTAS SEGUN ORDENANZAS PREVIAS
	ALINEACION INT. DETERMINANTE		Nº DE CARACTER PRIVADO DE NUEVA CREACION
	" INT. CON DISP. TRANSITORIA		DELIMITACION DEL MONTE PUBLICO
	LINEA VIRTUAL DE PARCELACION		
	PASAJE O SOPORTAL		
	PATIO MANZANA EDIFICABLE		
	SECCION DEL VIAL		

EDIFICIOS Y ELEM. PROTEGIDOS	
	PIT PROTECCION INTEGRAL TOTAL
	PI PROTECCION INDIVIDUAL
	PP PROTECCION PARCIAL

D. ANTONIO FERRERO MORA, Secretario General del Ayuntamiento de Torrent, C.I.F. B-12.790.283, en virtud de lo dispuesto en el artículo 179.2 del Reglamento de Planificación Urbana de Torrent, ha sido aprobado Provisionalmente por el Pleno del Ayuntamiento, en sesión celebrada el 18 de Diciembre de 1989, la totalidad de los documentos integrantes del Proyecto, han sido sellados y rubricados por mí.
 Torrent, 18 de Diciembre de 1989.



GENERALITAT VALENCIANA
 APROBACION DEFINITIVA EN SECCION
26 ENE. 1990
 DE LA COMISION TERRITORIAL DE URBANISMO

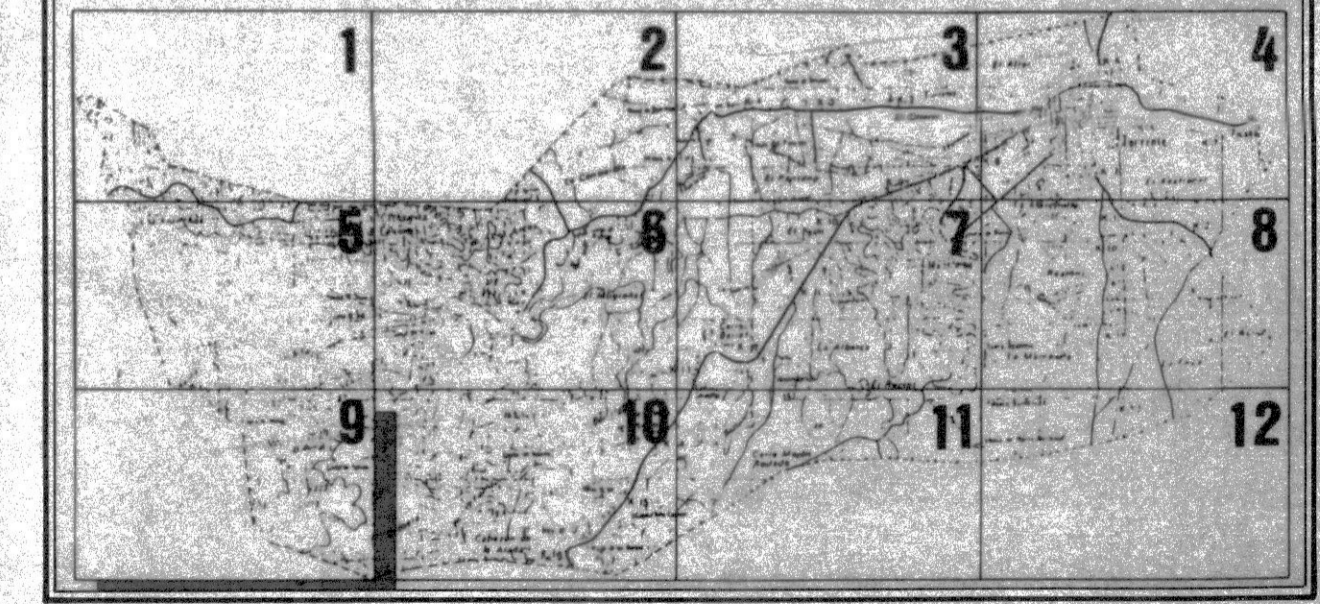

		AJUNTAMENT D TORRENT	
OFICINA TECNICA PLAN GENERAL		DOCUMENTO TRAMITACION PGOU TORRENT.	
LOCALIZACION		DENOMINACION PLAN: ORDENACION USOS PORMENORIZADOS	
Fdo: J. Pascours		9.14	
ANTERIOR	ESCALA 1:1000	7.75	
DEL TRABAJO	ANULA A		
FECHA JULIO 1989	SUSTITUIDO POR		