

USOS PORMENORIZADOS			
	EQUIPAMENTOS		ESPACIOS LIBRES Y Z. VERDE
EES	ESCOLAR	PFR	PARQUE FORESTAL
EGR	GUARDERIA	PUR	PARQUE URBANO
EAD	ADMINISTRATIVO	PLI	PARQUE LINEAL
EAT	ASISTENCIAL	PJB	PARQUE JARDIN DE BARRIO
EMD	MERCADO Y ALMACEN	PJV	PARQUE JARDIN VECINAL
ESA	SANITARIO	PPA	PLAZA AJARDINADA ó PEATONAL
ESC	SOCIO CULTURAL		INFRAESTRUCTURAS
ERL	RELIGIOSO	IRV	RED VIARIA APARCAMIENTOS
ECE	CEMENTERIO	IFE	FERROVIARIA: ESTACION, APEADERO
EDP	DEPORTIVO	IAB	ABASTECIMIENTO: POZOS, DEPOSITOS
		ISN	SANEAMIENTO: DEPURADORA
		IEL	ELECTRICA: SUBESTACION
		ICO	COMUNICACIONES: REPETIDOR TV, ESTACION MICROONDAS
ORDENACION			
	DELIMITACION SUELO URBANO	66.45	COTA DE RASANTE
	ALINEACION DE FACHADA	3	Nº PLANTAS SEGUN NORMATIVA P.R.
	ALINEACION DE PARCELA	3	Nº PLANTAS SEGUN ORDENANZAS PREVIAS
	ALINEACION INT. DETERMINANTE	PV	DE CARACTER PRIVADO
	" INT. CON DISP. TRANSITORIA	*	DE NUEVA CREACION
	LINEA VIRTUAL DE PARCELACION	-07	DELIMITACION DEL MINUTE PUBLICO
	PASAJE O SOPORTAL		
	PATIO MANZANA EDIFICABLE		
	SECCION DEL VIARIO		
EDIFICIOS Y ELEM. PROTEGIDOS			
	PROTECCION INTEGRAL TOTAL		
	PROTECCION INDIVIDUAL		
	PROTECCION PARCIAL		

9 ANTONIO FERRERO MORA, Secretario General del Ayuntamiento de Torrent CERTIFICADO: Que el Proyecto de Plan General Municipal de Ordenación Urbana de Torrent, ha sido aprobado Provisionalmente por el Pleno del Ayuntamiento, en sesión celebrada el 18 de Diciembre de 1989. La totalidad de los documentos integrados del Proyecto, han sido sellados y rubricados por mí.


Torrent, 18 de Diciembre de 1989.

AYUNTAMIENTO DE TORRENT

APROBACION DEFINITIVA EN SESION

26 ENE. 1990

DE LA COMISION TERRITORIAL DE URBANISMO

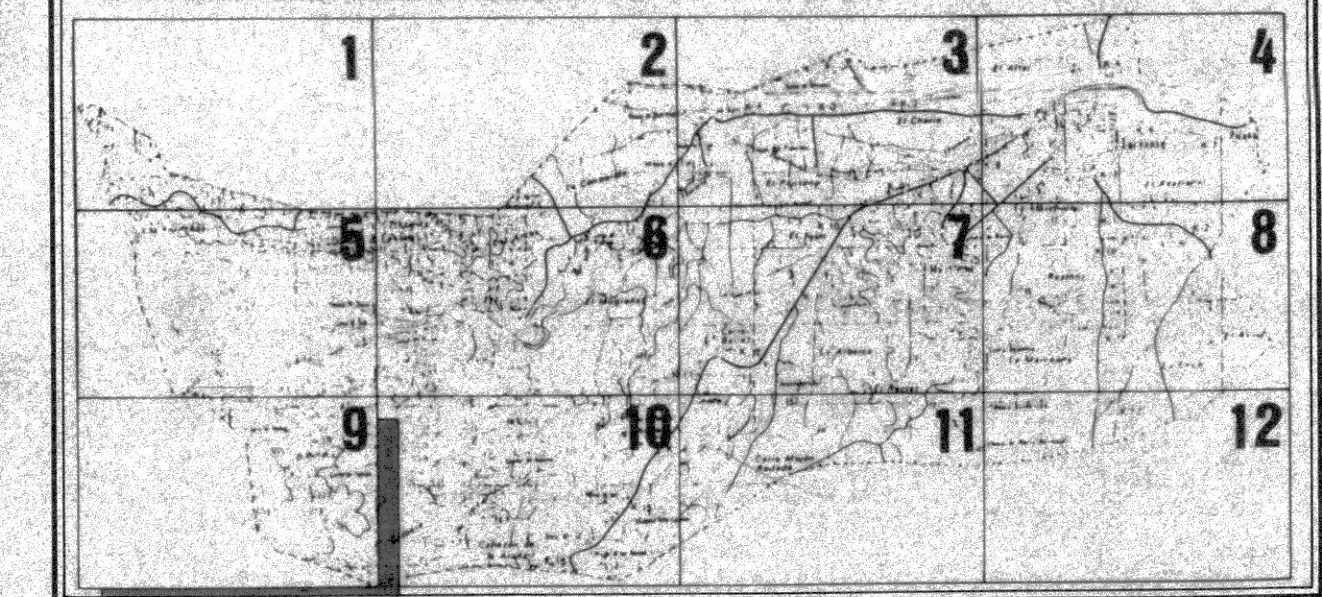

		AJUNTAMENT D TORRENT	
OFICINA TECNICA PLAN GENERAL	DOCUMENTO TRAMITACION PGOU TORRENT.		
	LOCALIZACION		
Fdo. J. Pascual	DENOMINACION PLAN:	ORDENACION USOS PORMENORIZADOS	9.15
	ANTERIOR	ESCALA 1:1000	7.76
	DEL TRABAJO	ANULA A	
	FECHA JULIO 1989	SUSTITUIDO POR	