


USOS PORMENORIZADOS	
	EQUIPAMIENTOS
	ESPACIOS LIBRES Y Z. VERDE
	EES ESCOLAR
	EGR GUARDERIA
	EAD ADMINISTRATIVO
	EAT ASISTENCIAL
	EMD MERCADO Y ALMACEN
	ESA SANITARIO
	ESC SOCIO CULTURAL
	ERL RELIGIOSO
	ECE CEMENTERIO
	EDP DEPORTIVO
	PFR PARQUE FORESTAL
	PUR PARQUE URBANO
	PLI PARQUE LINEAL
	PJB PARQUE JARDIN DE BARRIO
	PJV PARQUE JARDIN VECINAL
	PPA PLAZA AJARDINADA o PEATONAL
	INFRAESTRUCTURAS
	IRV RED VIARIA APARCAMIENTOS
	IFE FERROVIARIA: ESTACION, APEADERO
	IAB ABASTECIMIENTO: POZOS, DEPOSITOS
	ISN SANEAMIENTO: DEPURADORA
	IEL ELECTRICA: SUBESTACION
	ICO COMUNICACIONES: REPETIDOR TV, ESTACION MICROONDAS
ORDENACION	
	DELIMITACION SUELO URBANO
	ALINEACION DE FACHADA
	ALINEACION DE PARCELA
	ALINEACION INT. DETERMINANTE
	INT. CON DISP. TRANSITORIA
	LINEA VIRTUAL DE PARCELACION
	PASAJE O SOPORTAL
	PATIO MANZANA EDIFICABLE
	SECCION DEL VIARIO
	COTA DE RASANTE
	N° PLANTAS SEGUN NORMATIVA P.G.
	N° PLANTAS SEGUN ORDENANZAS PREVIAS
	PV DE CARACTER PRIVADO
	DE NUEVA CREACION
	DELIMITACION DEL MONTE PUBLICO
EDIFICIOS Y ELEM. PROTEGIDOS	
	PROTECCION INTEGRAL TOTAL
	PROTECCION INDIVIDUAL
	PROTECCION PARCIAL

ANTONIO FERRERO MORA, Secretario General del Ayuntamiento de Torrent CERTIFICO: Que el Proyecto de Plan General Municipal de Ordenación Urbana de Torrent, ha sido aprobado provisionalmente por el Pleno del Ayuntamiento, en sesión celebrada el 18 de Diciembre de 1989. En totalidad de los documentos integrantes del Proyecto, han sido sellados y ratificados por mí. Torrent, 18 de Diciembre de 1989.

Aprobación definitiva en sesión de 26 ENE. 1990
 DE LA COMISION TERRITORIAL DE URBANISMO

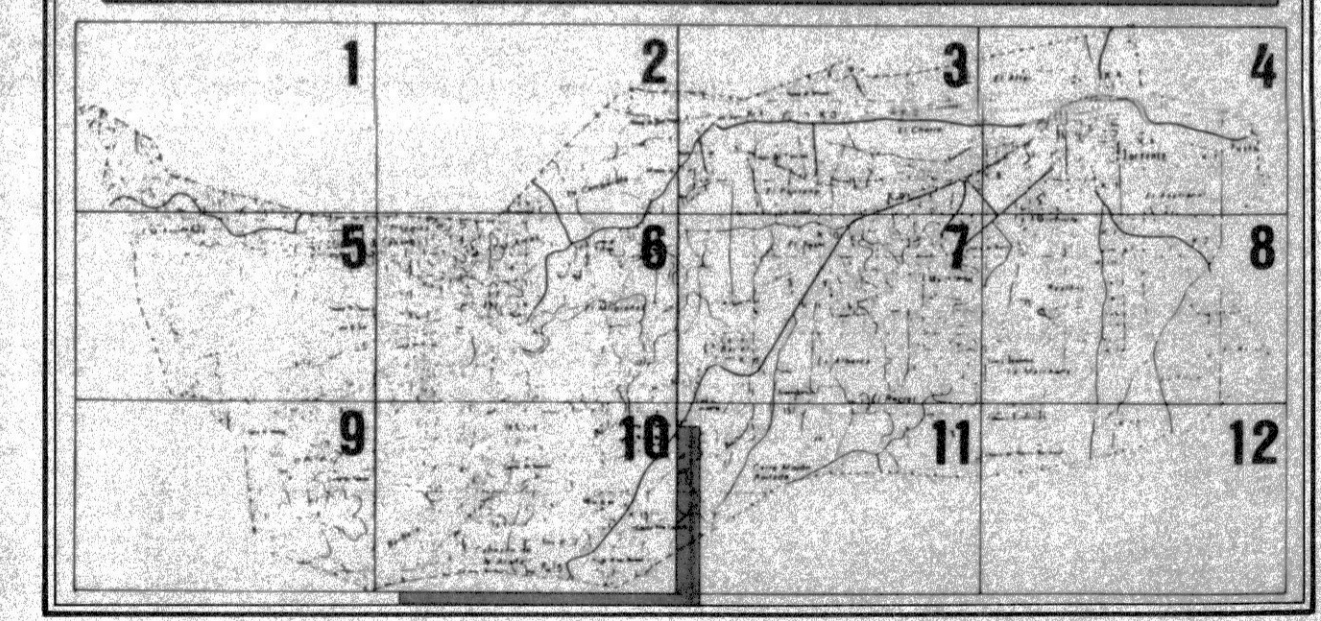

AJUNTAMENT D TORRENT	
OFICINA TECNICA PLAN GENERAL	DOCUMENTO TRAMITACION PGOU TORRENT.
LOCALIZACION	
DENOMINACION PLAN: ORDENACION USOS PORMENORIZADOS	
10.19	
ANTERIOR	ESCALA 1:1000
DEL TRABAJO	ANULA A
7.80	
FECHA JULIO 1989	SUSTITUIDO POR