


USOS PORMENORIZADOS	
	EQUIPAMIENTOS
	EES ESCOLAR
	EGR GUARDERIA
	EAD ADMINISTRATIVO
	EAT ASISTENCIAL
	EMD MERCADO Y ALMACEN
	ESA SANITARIO
	ESC SOCIO-CULTURAL
	ERL RELIGIOSO
	ECE CEMENTERIO
	EDP DEPORTIVO
	TRAZADOS NORMATIVOS EN SUELO URBANIZABLE
	ESPACIOS LIBRES Y Z.VERDE
	PFR PARQUE FORESTAL
	PUR PARQUE URBANO
	PLI PARQUE LINEAL
	PJB PARQUE JARDIN DE BARRIO
	PJV PARQUE JARDIN VECINAL
	PPA PLAZA AJARDINADA O PEATONAL
INFRAESTRUCTURAS	
	IRV RED VIARIA
	IFE FERROVIARIA ESTACION, APEADERO
	IAB ABASTECIMIENTO POZOS, DEPOSITOS
	ISN SANEAMIENTO DEPURADORA
	IEL ELECTRICA SUBESTACION
	ICO COMUNICACIONES REPETIDOR TV, ESTACION MICROONDAS
ORDENACION	
	DELIMITACION SUELO URBANO
	ALINEACION DE FACHADA
	ALINEACION DE PARCELA
	ALINEACION INT. DETERMINANTE
	INT. CON DISP. TRANSITORIA
	LINEA VIRTUAL DE PARCELACION
	PASAJE O SOPORTAL
	PATIO MANZANA EDIFICABLE
	SECCION DEL VIARIO
	COTA DE RASANTE
	N° PLANTAS SEGUN NORMATIVA P.D.
	N° PLANTAS SEGUN ORDENANZAS PREVIAS
	PV DE CARACTER PRIVADO
	PV DE NUEVA CREACION
	DELIMITACION DEL MONTE PUBLICO
EDIFICIOS Y ELEM. PROTEGIDOS	
	PIT PROTECCION INTEGRAL TOTAL
	PI PROTECCION INDIVIDUAL
	PP PROTECCION PARCIAL

11

JUAN ANTONIO FERRERO MORA, Secretario General del Ayuntamiento de Torrent CERTIFICO: Que el Proyecto de Plan General Municipal de Ordenación Urbana de Torrent, ha sido aprobado Provisionalmente por el Pleno del Ayuntamiento en Sesión celebrada el 16 de Diciembre de 1988. La totalidad de los documentos integrantes del Proyecto, han sido sellados y rubricados por mí.

Torrent, 18 de Diciembre de 1988.

AYUNTAMIENTO VALENCIANO
APROBACION DEFINITIVA EN SESION
26 ENE. 1990
DE LA COMISION TERRITORIAL DE URBANISMO

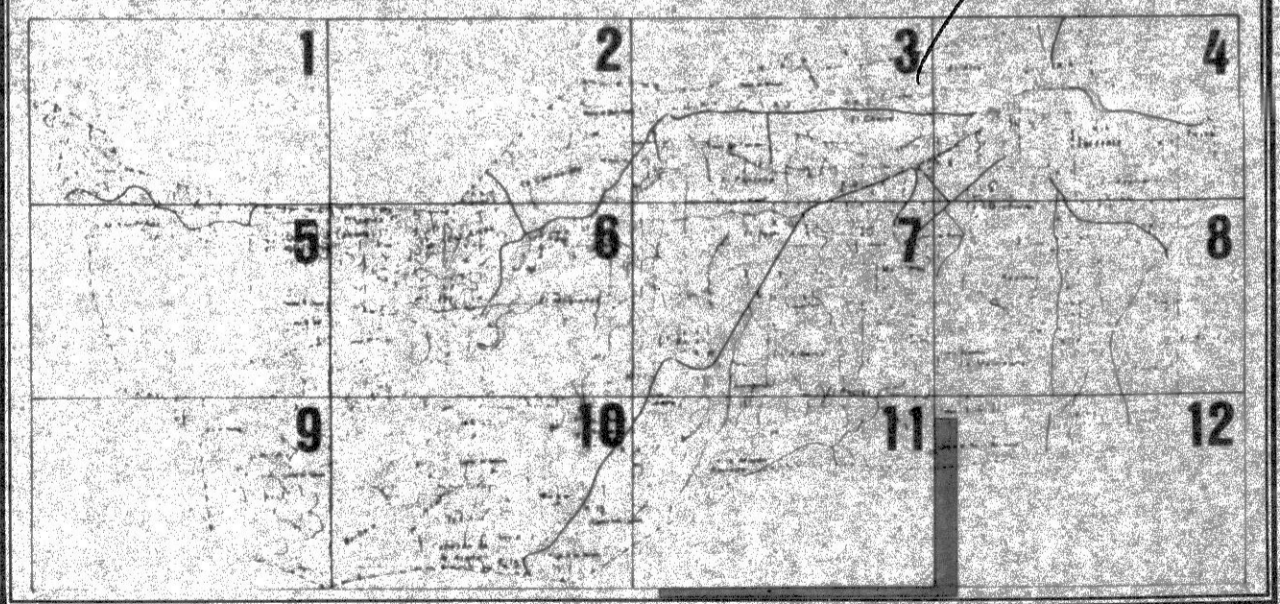

AYUNTAMENT D TORRENT

OFICINA TECNICA PLAN GENERAL DOCUMENTO TRAMITACION PGOU TORRENT.

LOCALIZACION

Denominación Plano: ORDENACION USOS PORMENORIZADOS 11.5

ANterior: ESCALA 1:1000

DEL TRABAJO: ANULA A

FECHA: JULIO 1989 SUSTITUIDO POR: **7.84**