


USOS PORMENORIZADOS			
	<b>EQUIPAMENTOS</b>		<b>ESPACIOS LIBRES Y Z. VERDE</b>
EES	ESCOLAR	PFR	PARQUE FORESTAL
EGR	GUARDERÍA	PUR	PARQUE URBANO
EAD	ADMINISTRATIVO	PLI	PARQUE LINEAL
EAT	ASISTENCIAL	PJB	PARQUE JARDIN DE BARRIO
EMD	MERCADO Y ALMACÉN	PJV	PARQUE JARDIN VECINAL
E SA	SANITARIO	PPA	PLAZA AJARDINADA 6 PEATONAL
ESC	SOCIO CULTURAL		
ERL	RELIGIOSO		<b>INFRAESTRUCTURAS</b>
ECE	CEMENTERIO	IRV	RED VIARIA APARCAMIENTOS
EDP	DEPORTIVO	IFE	FERROVIARIA ESTACION, APEADERO
	TRAZADOS NORMATIVOS EN SUELO URBANIZABLE	IAB	ABASTECIMIENTO: POZOS, DEPOSITOS
		ISN	SANEAMIENTO: DEPURADORA
		IEL	ELECTRICA: SUBESTACION
		ICO	COMUNICACIONES: REPETIDOR TV, ESTACION MICROONDAS
ORDENACION			
	DELIMITACION SUELO URBANO		COTA DE RASANTE
	ALINEACION DE FACHADA		Nº PLANTAS SEGUN NORMATIVA P.C.
	ALINEACION DE PARCELA		Nº PLANTAS SEGUN ORDENANZAS PREVIAS
	ALINEACION INT. DETERMINANTE		PV DE CARACTER PRIVADO DE NUEVA CREACION
	INT. CON DISP. TRANSITORIA		DELIMITACION DEL MONTE PUBLICO
	LINEA VIRTUAL DE PARCELACION		
	PASAJE O SOPORTAT		
	PATIO MANZANA EDIFICABLE		
	SECCION DEL VIAL		
EDIFICIOS Y ELEM. PROTEGIDOS			
	PROTECCION INTEGRAL TOTAL		
	PROTECCION INDIVIDUAL		
	PROTECCION PARCIAL		

2 **JUAN ANTONIO FERRERO MORA**, Secretario General del Ayuntamiento de Torrent, CERTIFICO: Que el Proyecto de Plan General Municipal de Ordenación Urbana de Torrent, ha sido aprobado Provisionalmente por el Pleno del Ayuntamiento, en sesión celebrada el 18 de Diciembre de 1989. La totalidad de los documentos integrantes del Proyecto, han sido sellados y rubricados por mí.

Torrent, 18 de Diciembre de 1989.

**GENERALITAT VALENCIANA**  
 APROBACION DEFINITIVA EN SESION  
**26 ENE. 1990**  
 DE LA COMISION TERRITORIAL DE URBANISMO

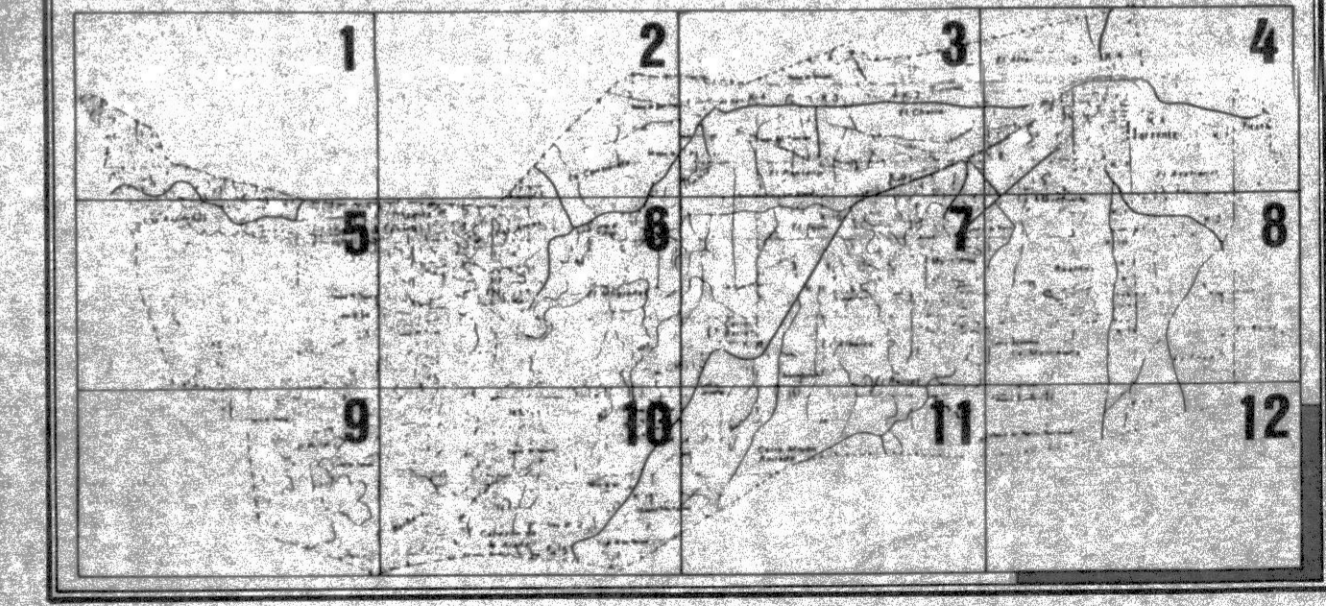

**AJUNTAMENT D TORRENT**

OFICINA TECNICA PLAN GENERAL

**DOCUMENTO TRAMITACION PGOU TORRENT.**

LOCALIZACION:

DENOMINACION PLANO: ORDENACION USOS PORMENORIZADOS

FECHA: JULIO 1989

ESCALA: 1:1000

SUSTITUIDO POR:

12.1

**7.86**

Fdo: J. Pascourt