

USOS PORMENORIZADOS	
EQUIPAMENTOS	ESPACIOS LIBRES Y Z. VERDE
EES ESCOLAR	PFR PARQUE FORESTAL
EGR GUARDERIA	PUR PARQUE URBANO
EAD ADMINISTRATIVO	PLI PARQUE LINEAL
EAT ASISTENCIAL	PJB PARQUE JARDIN DE BARRIO
EMD MERCADO Y ALMACEN	PJV PARQUE JARDIN VECINAL
ESA SANITARIO	PPA PLAZA AJARDINADA 6 PEATONAL
ESC SOCIO CULTURAL	
ERL RELIGIOSO	INFRAESTRUCTURAS
ECE CEMENTERIO	IRV RED VIARIA APARCAMIENTOS
EDP DEPORTIVO	IFE FERROVIARIA ESTACION, APADERO
	LAB ABASTECIMIENTO POZOS, DEPOSITOS
	ISN SANEAMIENTO DEPURADORA
	IEL ELECTRICA SUBESTACION
	ICO COMUNICACIONES REPETIDOR TV, ESTACION MICROONDAS

ORDENACION	
--- DELIMITACION SUELO URBANO	--- COTA DE RASANTE
--- ALINEACION DE FACHADA	③ N° PLANTAS SEGUN NORMATIVA P.G.
--- ALINEACION DE PARCELA	③ N° PLANTAS SEGUN ORDENANZAS PREVIAS
--- ALINEACION INT. DETERMINANTE	PV DE CARACTER PRIVADO
--- " INT. CON DISP. TRANSITORIA	* DE NUEVA CREACION
--- LINEA VIRTUAL DE PARCELACION	-17 DELIMITACION DEL MONTE PUBLICO
--- PASAJE O SOPORTAL	
□ PATIO MANZANA EDIFICABLE	
○ SECCION DEL VIARIO	

EDIFICIOS Y ELEM. PROTEGIDOS	
PI	PROTECCION INTEGRAL TOTAL
PI	PROTECCION INDIVIDUAL
PP	PROTECCION PARCIAL


1 2 3 4 5 6 7 8 9 10 11 12

JUAN ANTONIO FERRERO MORA, Secretario General del Ayuntamiento de Torrent CERTIFICO: Que el Proyecto de Plan General Municipal de Ordenación Urbana de Torrent, ha sido aprobado Provisionalmente por el Pleno del Ayuntamiento, en sesión celebrada el día de Diciembre de 1988. La totalidad de los documentos integrantes del Proyecto, han sido sellados y rubricados por mí.

Torrent, 18 de Diciembre de 1988.

[Firma]

GENERALITAT VALENCIANA
 APROBACION DEFINITIVA EN SECCION
 26 ENE. 1990
 DE LA COMISION TERRITORIAL DE URBANISMO

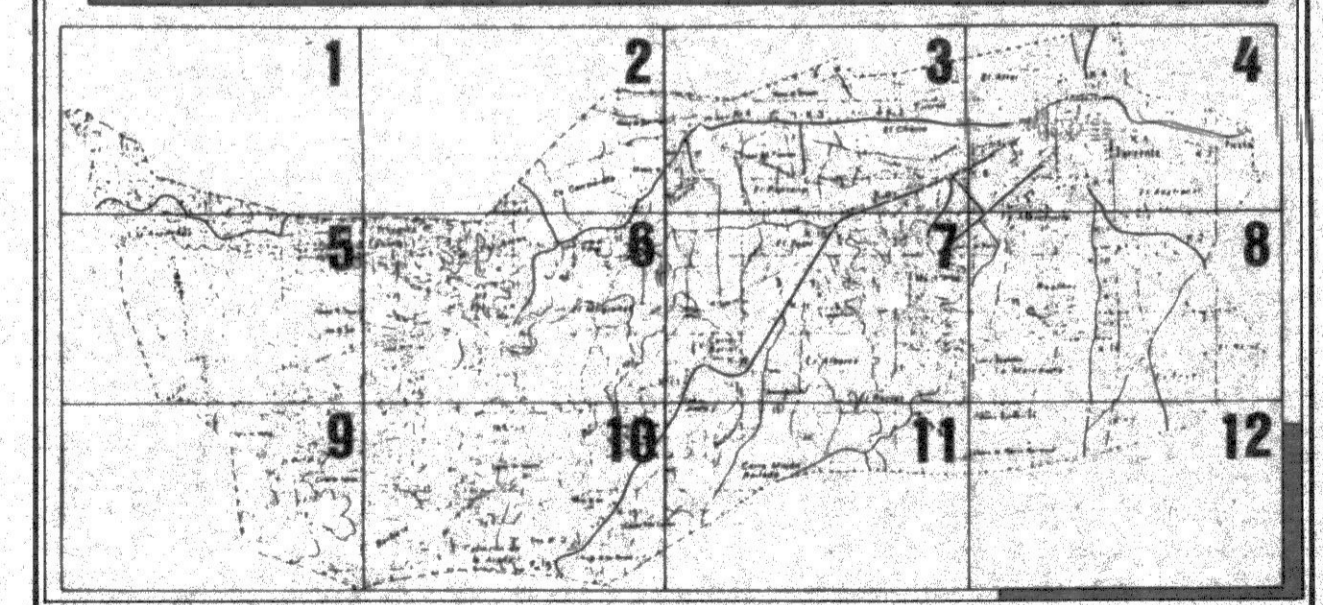

AJUNTAMENT D TORRENT

OFICINA TECNICA PLAN GENERAL DOCUMENTO TRAMITACION PGOU TORRENT.

LOCALIZACION: _____

Denominación Plano Ordenación Usos Pormenorizados: _____

Anterior: _____ Escala: 1:1000

Del Trabajo: _____ Anulada: _____

Fecha: JULIO 1988 SUSTITUIDO POR: _____

12.2

7.87