



USOS PORMENORIZADOS	
<b>EQUIPAMENTOS</b>	<b>ESPACIOS LIBRES Y Z.VERDE</b>
EES ESCOLAR	PFR PARQUE FORESTAL
EGR GUARDERIA	PUR PARQUE URBANO
EAD ADMINISTRATIVO	PLI PARQUE LINEAL
EAT ASISTENCIAL	PJB PARQUE JARDIN DE BARRIO
EMD MERCADO Y ALMACEN	PJV PARQUE JARDIN VECINAL
ESA SANITARIO	PPA PLAZA AJARDINADA O PEATONAL
ESC SOCIO-CULTURAL	
ERL RELIGIOSO	<b>INFRAESTRUCTURAS</b>
ECE CEMENTERIO	IRV RED VIARIA APARCAMENTOS
EDP DEPORTIVO	IFE FERROVIARIA ESTACION, APEADERO
	IAB ABASTECIMIENTO-POZOS, DEPOSITOS
	ISN SANEAMIENTO-DEPURADORA
	IEL ELECTRICA-SUBESTACION
	ICO COMUNICACIONES-REPETIDOR T.V.
	ESTACION MICROONDAS

ORDENACION	
DELIMITACION SUELO URBANO	69/86 COTA DE BASANTE
ALINEACION DE FACHADA	3 N° PLANTAS SEGUN NORMATIVA P.G.
ALINEACION DE PARCELA	3 N° PLANTAS SEGUN ORDENANZAS PREVIAS
ALINEACION INT. DETERMINANTE	PV DE CARACTER PRIVADO
INT. CON DISP. TRANSITORIA	* DE NUEVA CREACION
LINEA VIRTUAL DE PARCELACION	17 DELIMITACION DEL MUNTE PUBLICO
PASAJE O SOPORTAL	
PATIO MANZANA EDIFICABLE	
SECCION DEL VIARIO	


EDIFICIOS Y ELEM. PROTEGIDOS	
PIT	PROTECCION INTEGRAL TOTAL
PI	PROTECCION INDIVIDUAL
PP	PROTECCION PARCIAL

JUAN ANTONIO FERRERO MORA, Secretario General del Ayuntamiento de Torrent CERTIFICO que el Proyecto de Plan General Municipal de Ordenación Urbana de Torrent, ha sido aprobado Provisionalmente por el Pleno del Ayuntamiento, en sesión celebrada el 18 de Diciembre de 1989. La totalidad de los documentos integrantes del Proyecto, han sido sellados y rubricados por mí.

Torrent, 18 de Diciembre de 1989.

*[Firma]*

GENERALITAT VALENCIANA  
 APROBACION DEFINITIVA EN SESION  
 26 ENE. 1990  
 DE LA COMISION TERRITORIAL DE URBANISMO

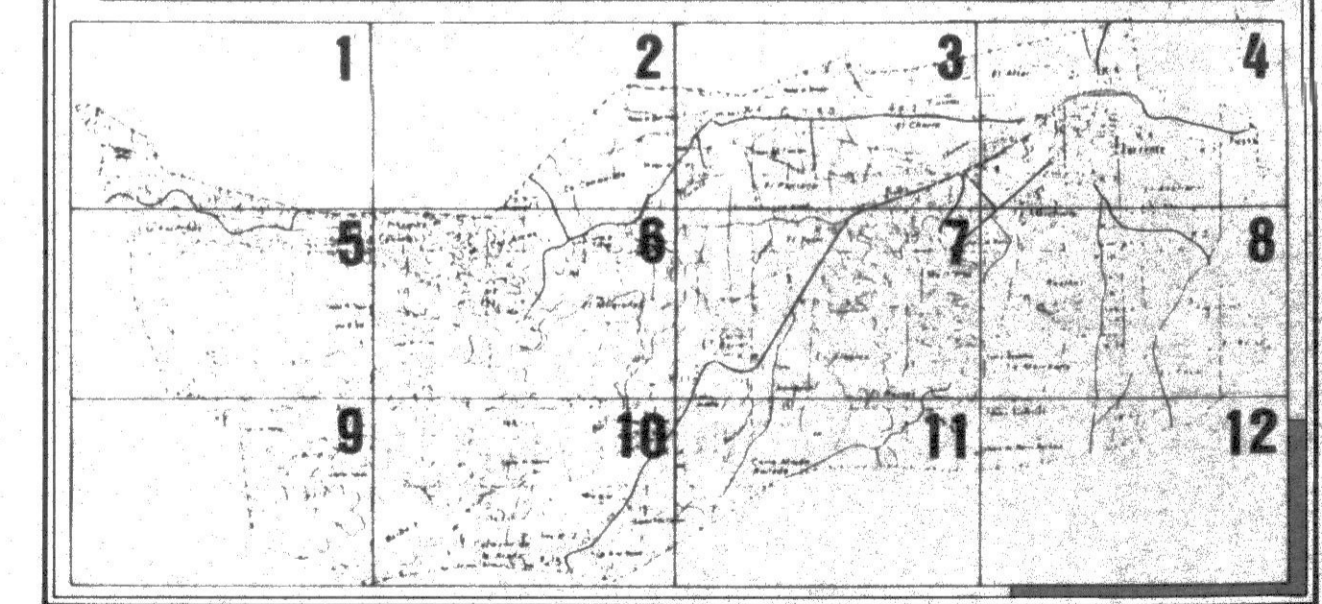

AJUNTAMENT D TORRENT	
OFICINA TECNICA PLAN GENERAL	DOCUMENTO TRAMITACION PGOU TORRENT.
LOCALIZACION	
DENOMINACION PLANO	ORDENACION USOS PORMENORIZADOS
12.6	
ANTERIOR	ESCALA 1:1000
DEL TRABAJO	ANEXO A
FECHA JULIO 1989	SUSTITUIDO POR
	7.88