



M20 PLAN PARCIAL

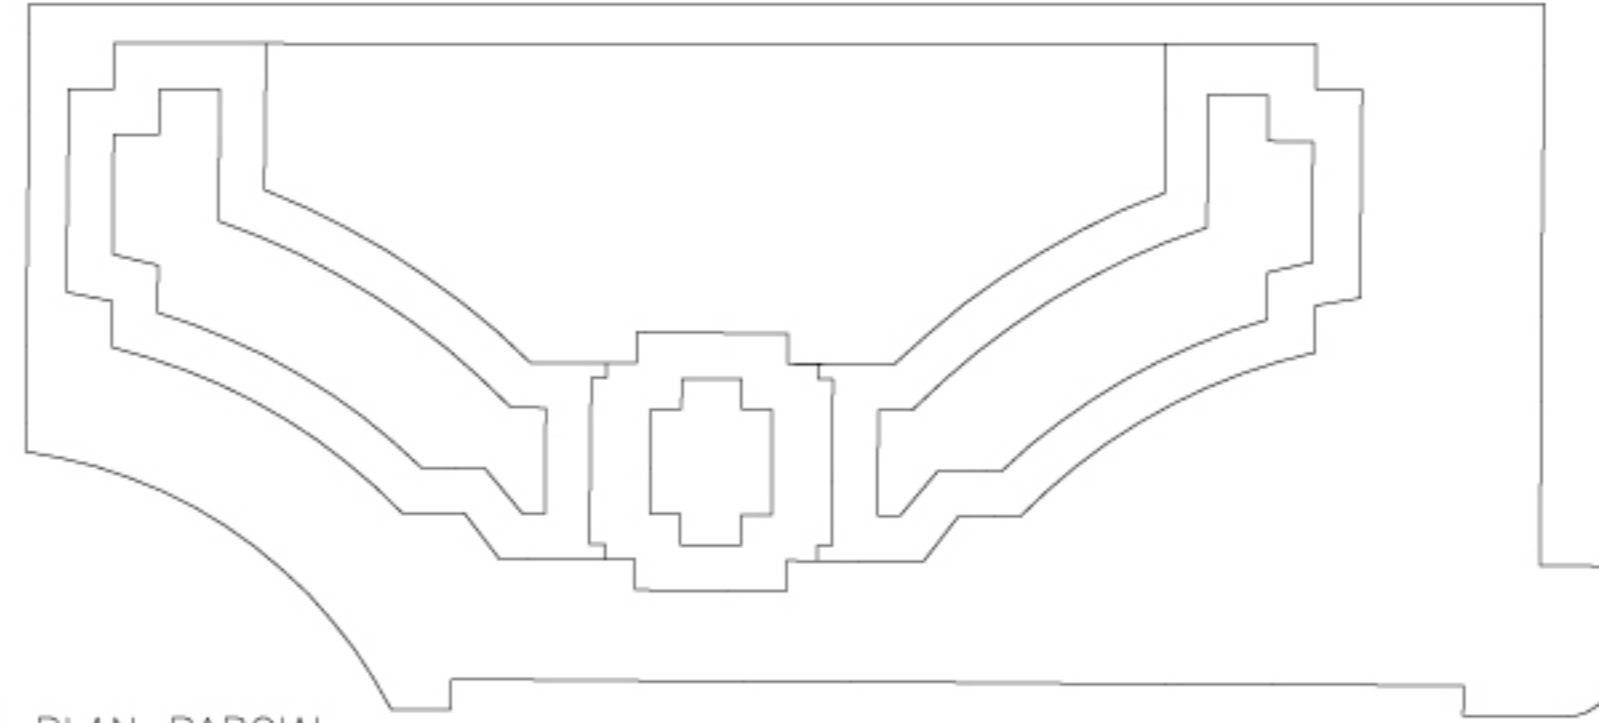

M21 PLAN PARCIAL




M20 MODIFICACIÓN PLAN PARCIAL

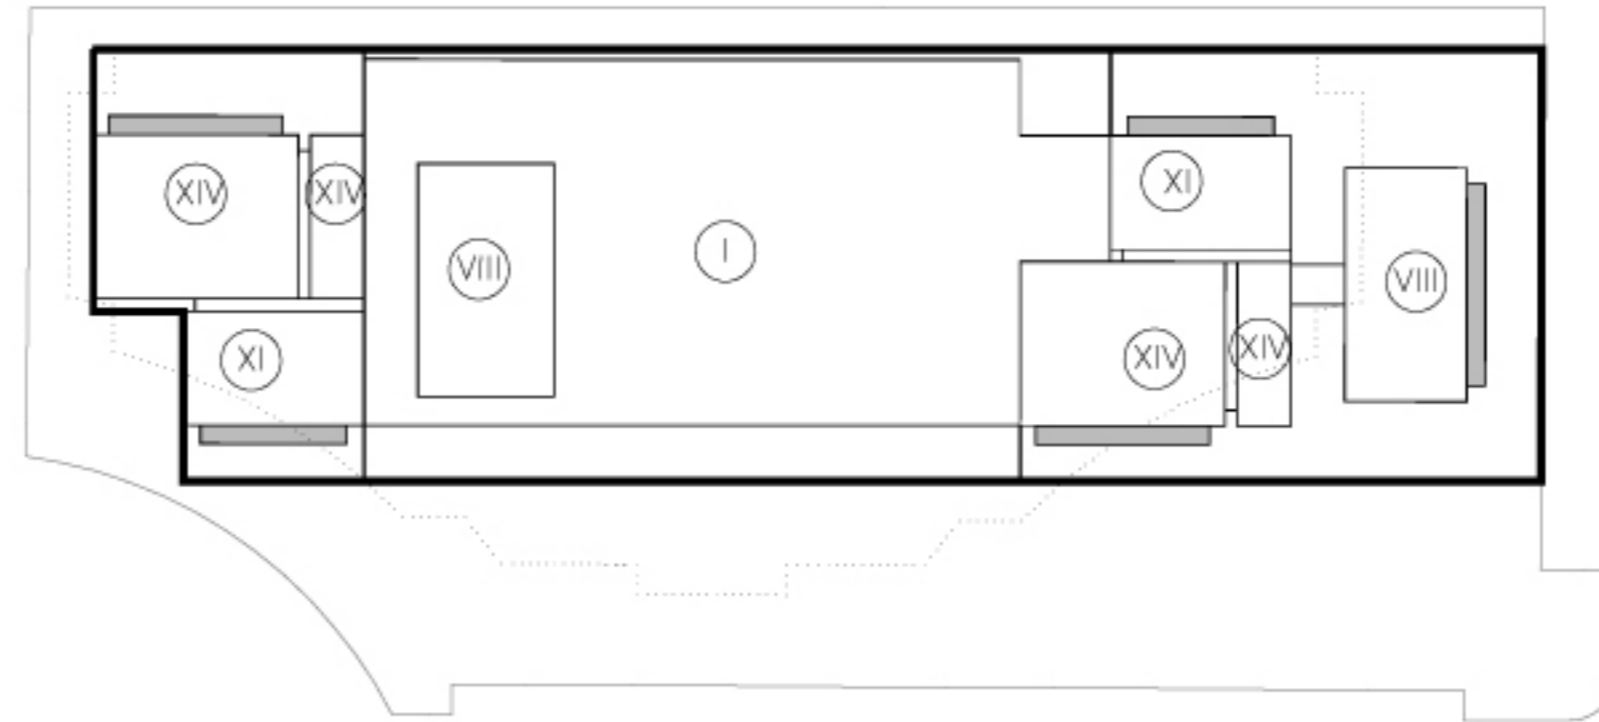


M21 MODIFICACIÓN PLAN PARCIAL

M20 SECCION

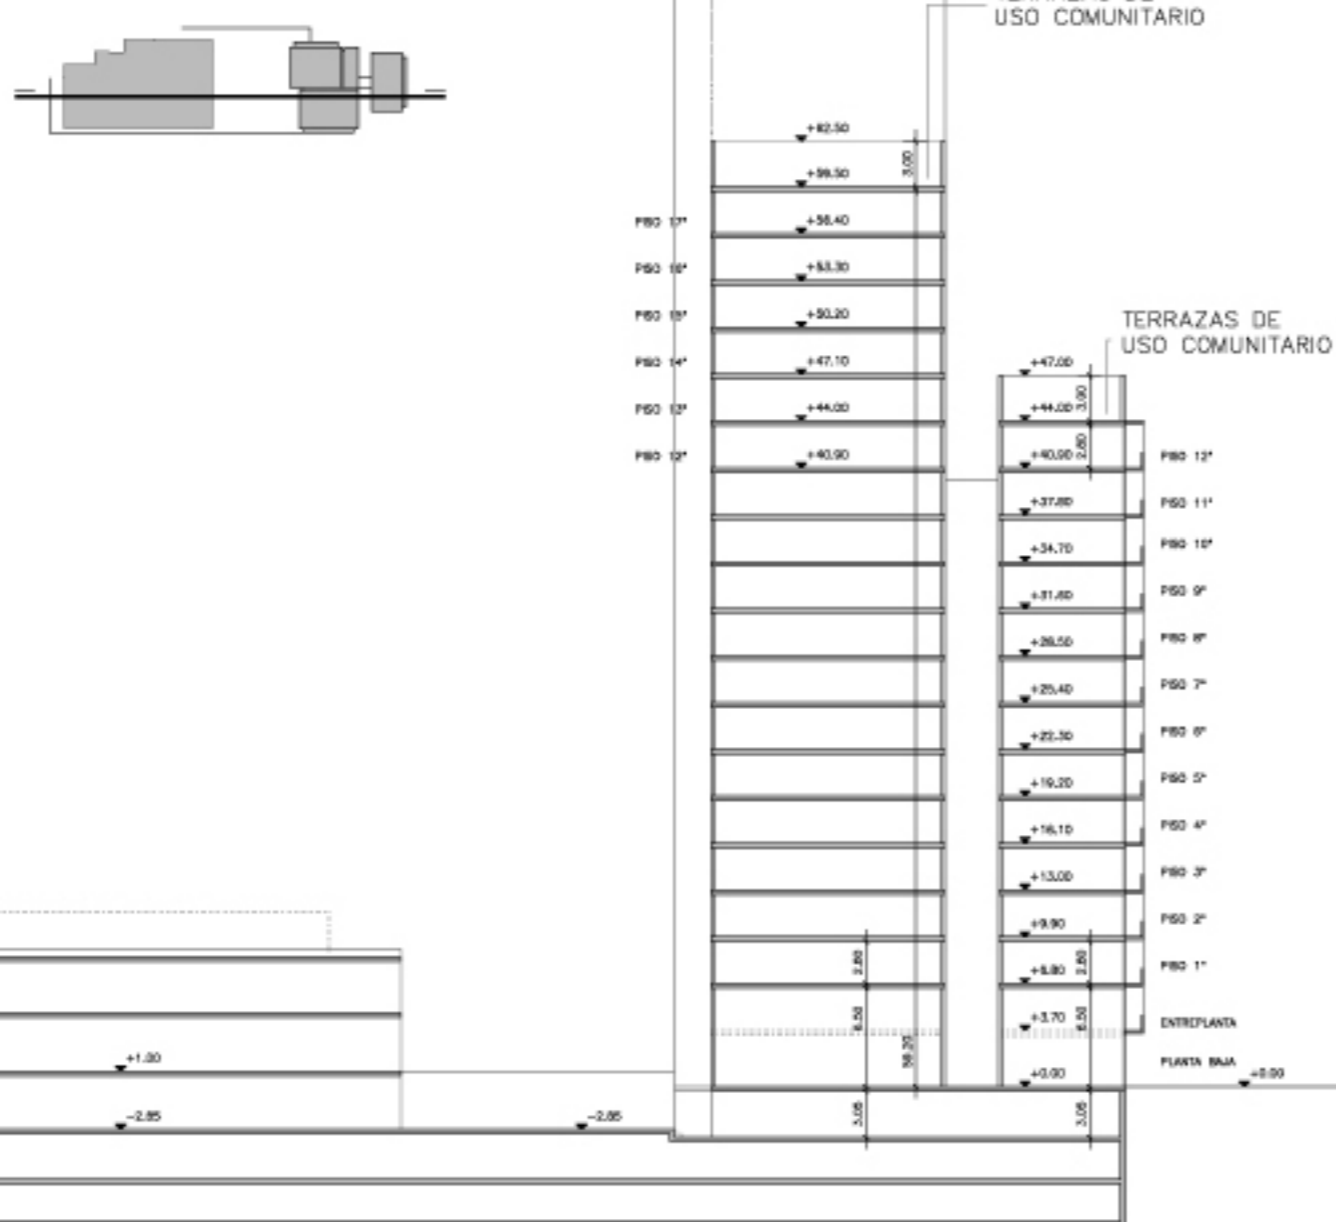

M21 SECCION

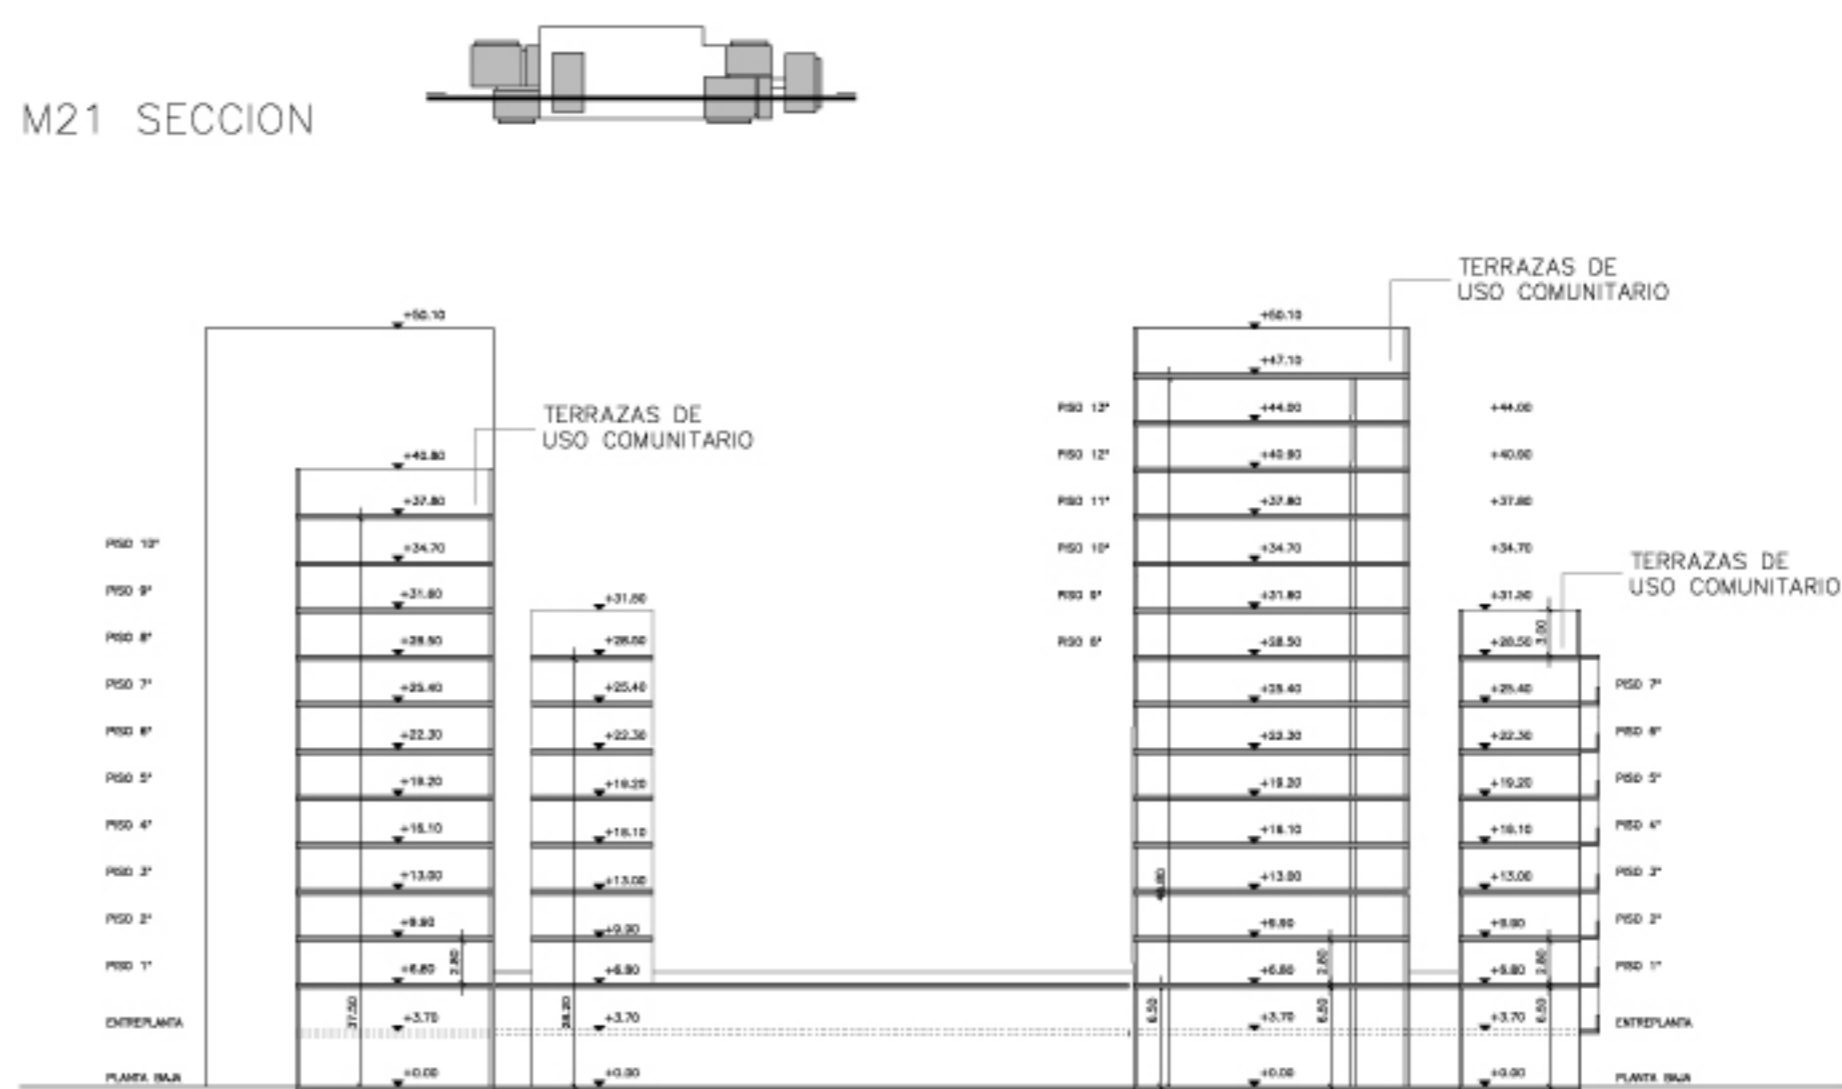

MODIFICACION PLAN PARCIAL
PARC CENTRAL TORRENT



AJUNTAMENT DE TORRENT

NOUS ESPAIS TORRENT S.A.
EMPRESA PUBLICA DE L'AJUNTAMENT DE TORRENT

ARQUITECTOS
CARLOS FERRATER, SL.
Sociedad unipersonal
CARLES FERRATER LAMBARRI
XAVIER MARTI GALI
ALBERTO PERIN LLOBELL
VICENT FERRER BISQUERT

Colaborador, Arquitecto Técnico Municipal
C/. Balmes 145 Bajas
Barcelona
Tel. 93 238 51 36

PLANOS DE ORDENACION

Septiembre 2003

ÁREA PORTA
ALINEACIONES, SECCIONES

E. 1:500

0 10 20

0-7