




PLANTA BARANDILLA METALICA

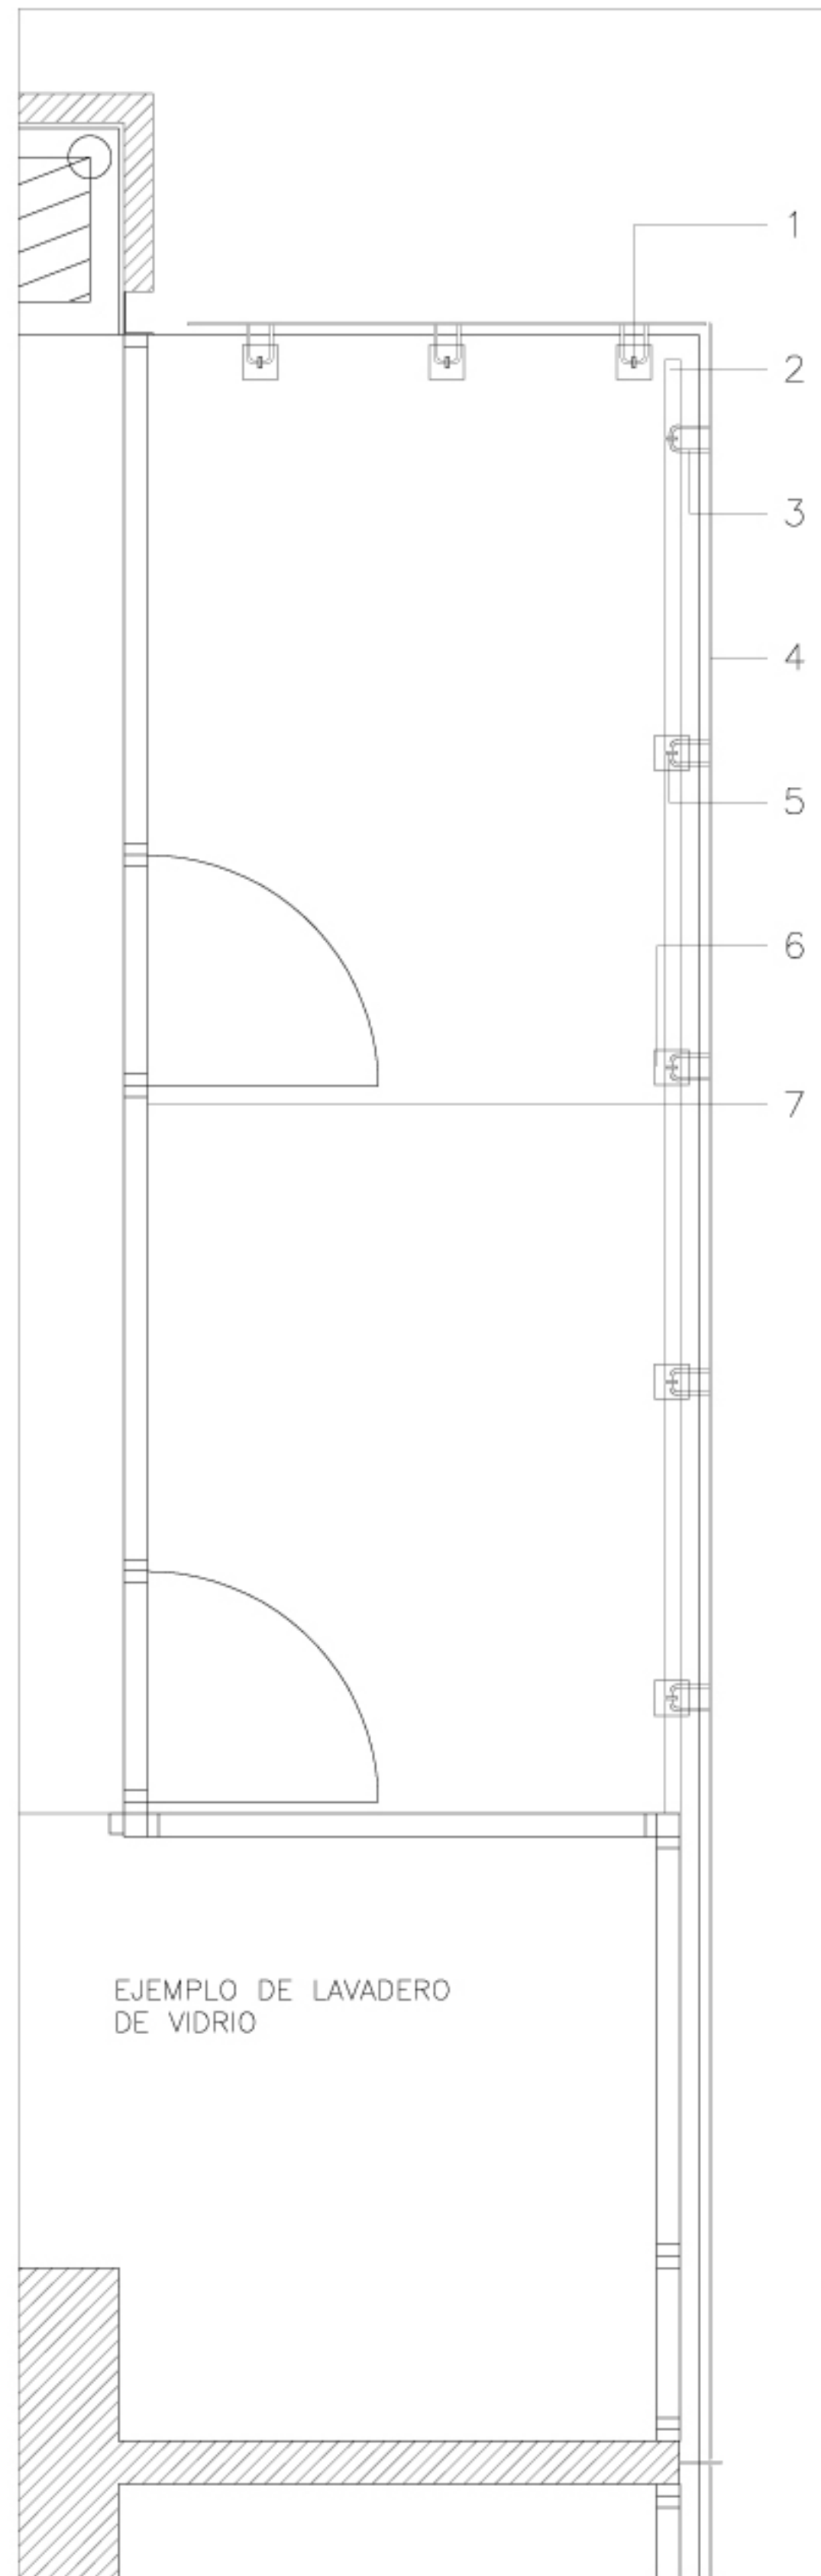

SECCION BARANDILLA METALICA

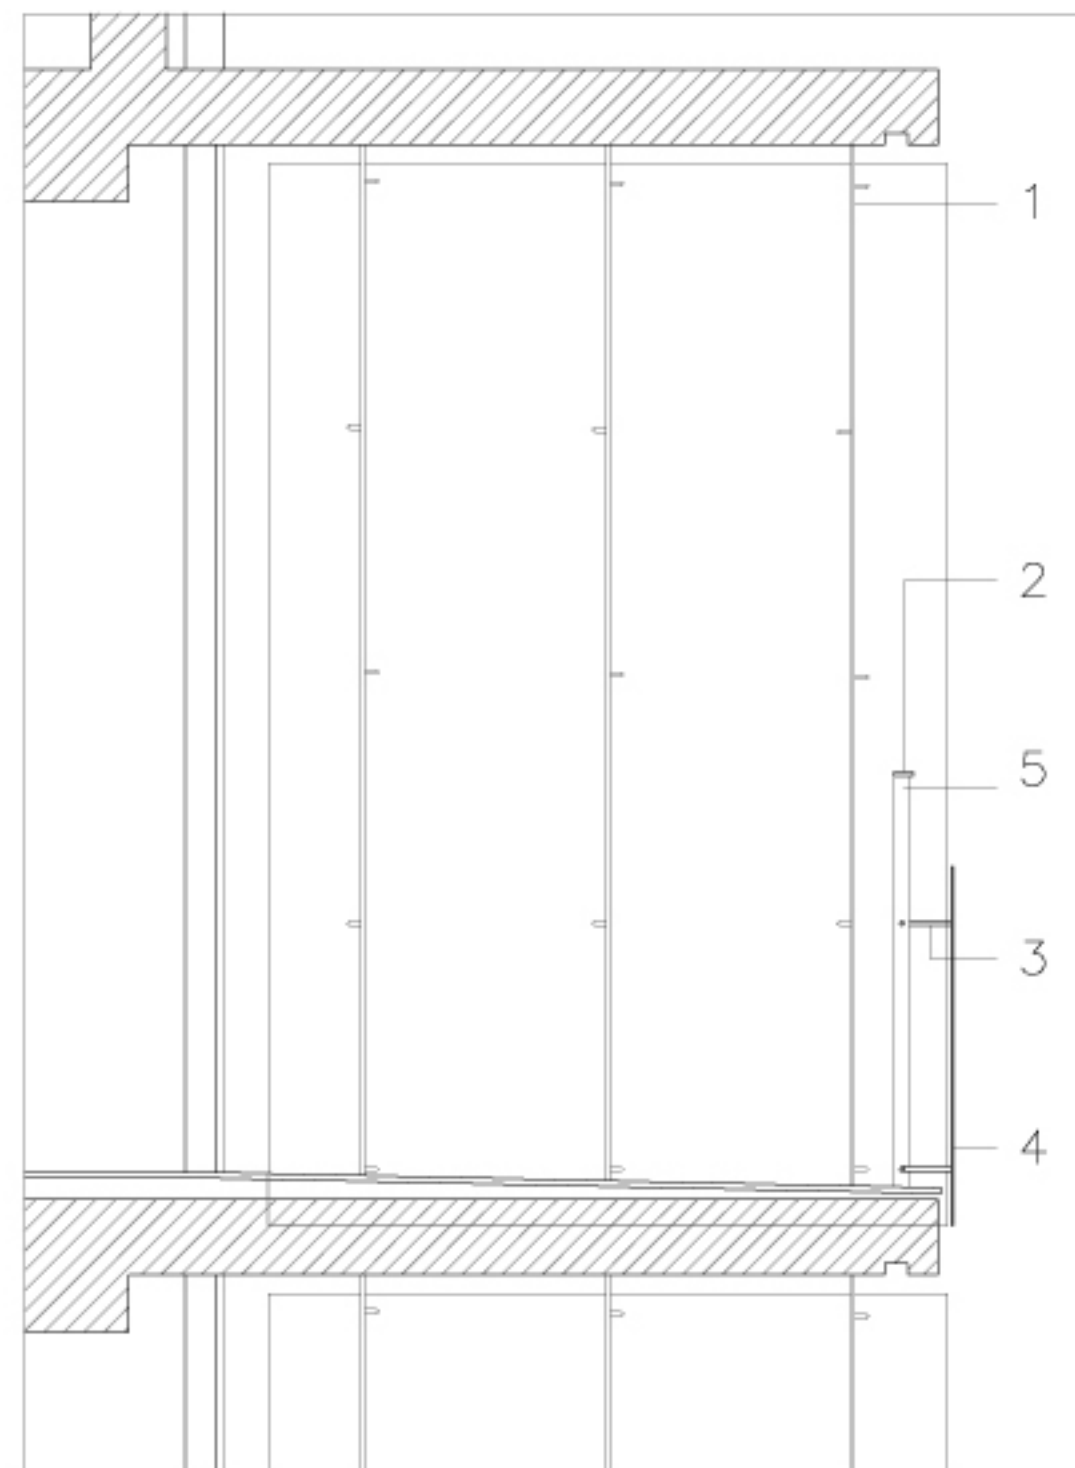


ALZADO BARANDILLA

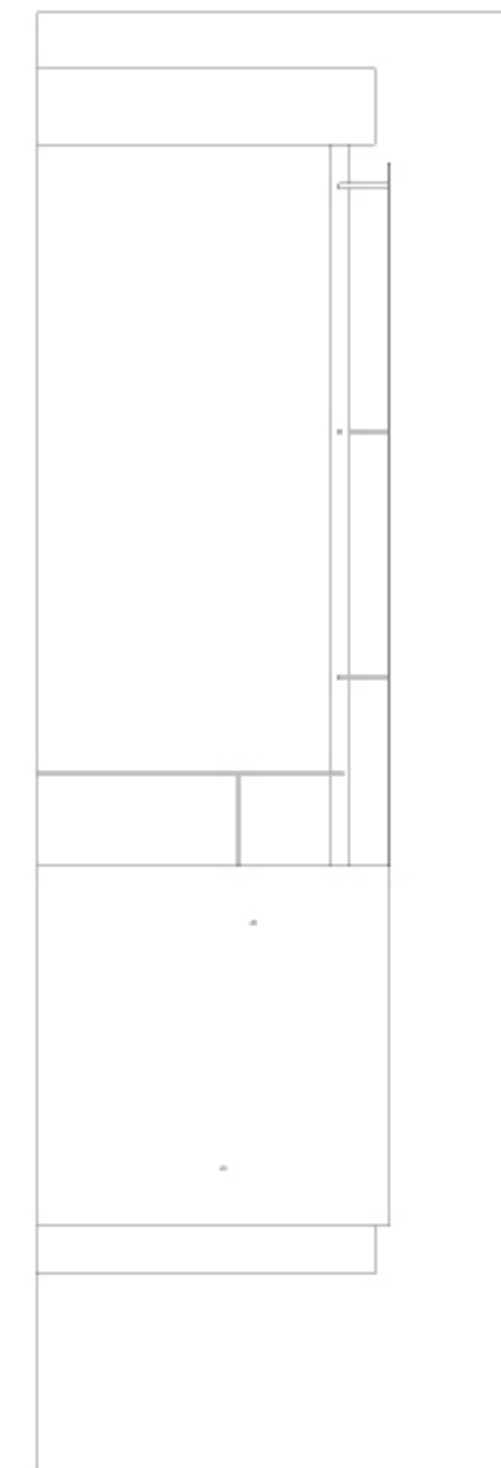


- 1 MONTANTE DE ACERO INOX. SIN PULIR DE 50x10 m.m.
- 2 PLETINA DE ACERO INOX. SIN PULIR DE 50x10 m.m.
- 3 BRAZO PARA COLLAR PLACA, s= 12 m.m.
- 4 PLACA DE ALUMINIO ANODIZADO, e= 5 m.m.
- 5 MONTANTE DE ACERO INOX. SIN PULIR DE 40x8 m.m.
- 6 PLETINA DE ANCLAJE A FORJADO PARA SOLDAR MONTANTES
- 7 CARPINTERIA DE ALUMINIO

- A PANEL DE HORMIGÓN PREFABRICADO
- B ANCLAJE CARA SUP. FORJADO MEDIANTE ESCUADRA
- C ANCLAJE CARA INF. FORJADO MEDIANTE CARRIL TIPO HALFEN
- D ANCLAJE CARA SUP. FORJADO MEDIANTE MENSULA
- E TORNILLO A COMPRESIÓN
- F ANCLAJE CARA SUP. FORJADO MEDIANTE ANGULAR EMBEBIDO
- G ANCLAJE A PILAR MEDIANTE CARRIL TIPO HALFEN


PANELES PREFABRICADOS DE HORMIGÓN

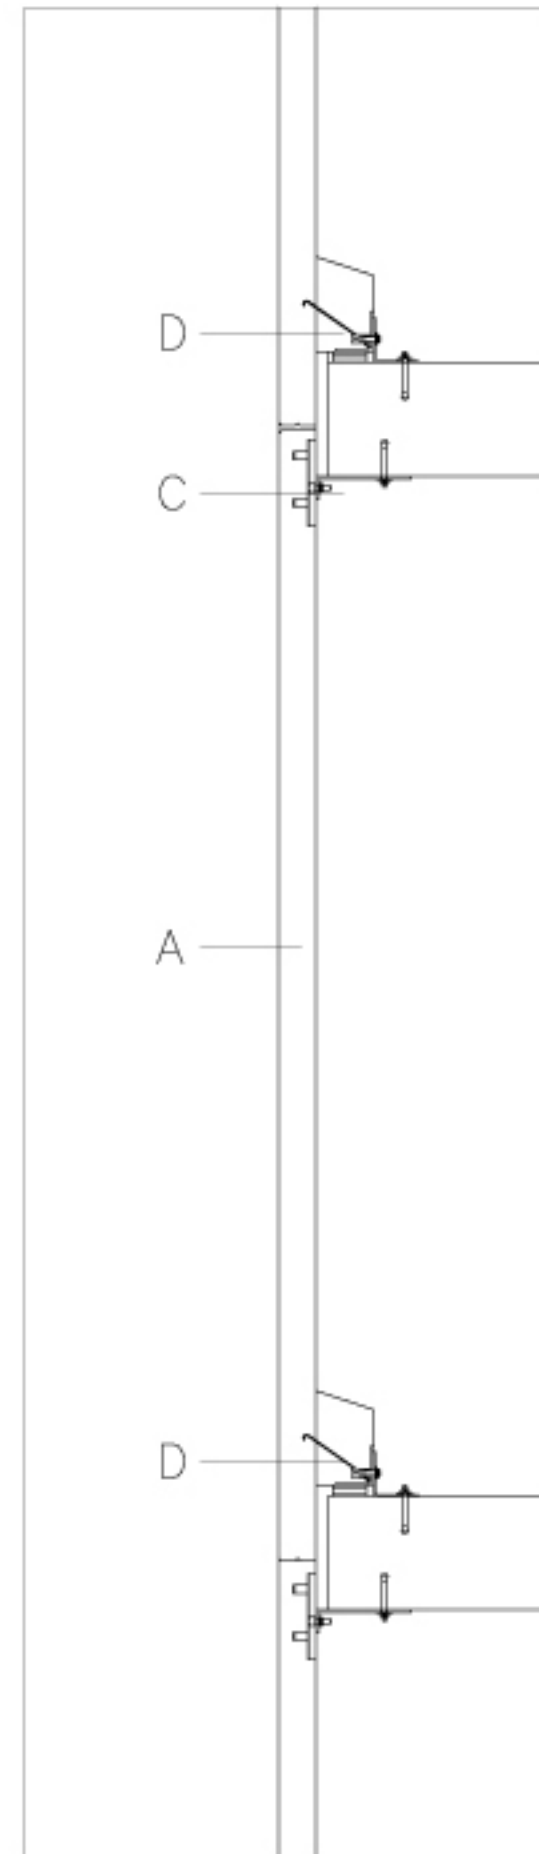

PANEL APOYADO

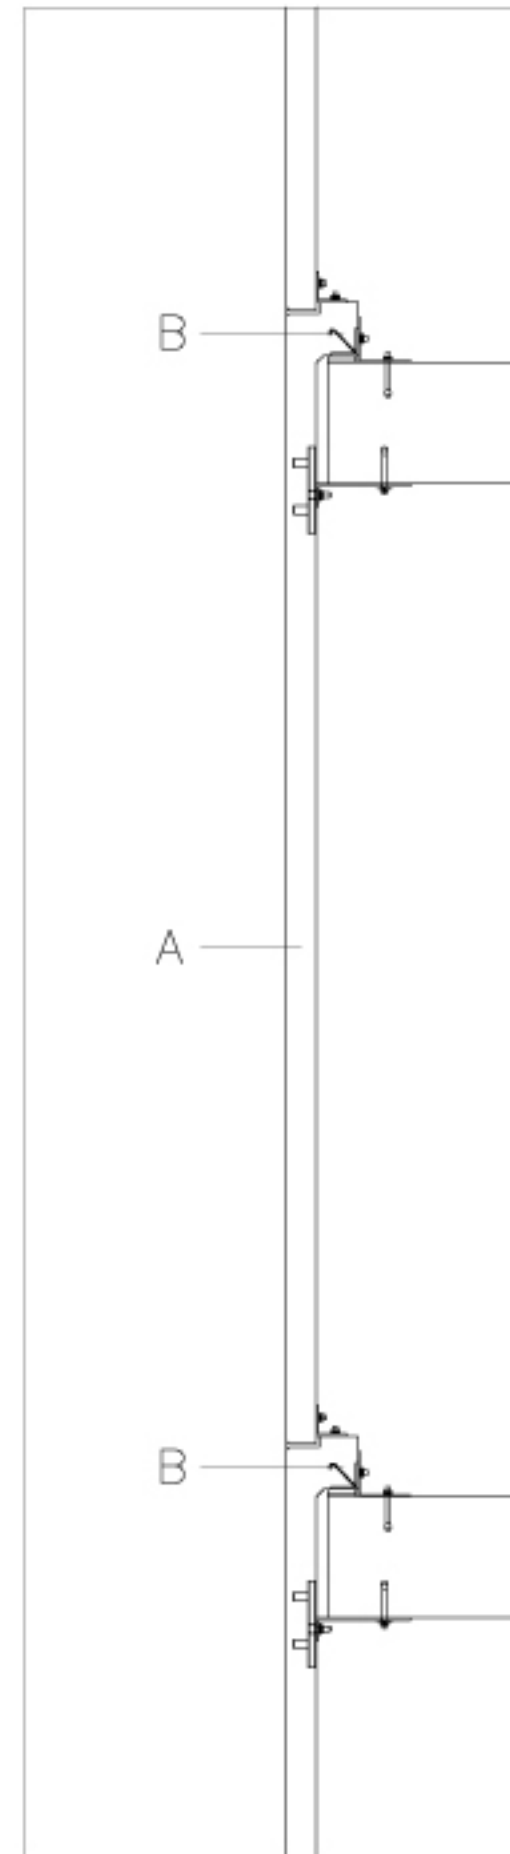

PANEL SUSPENDIDO

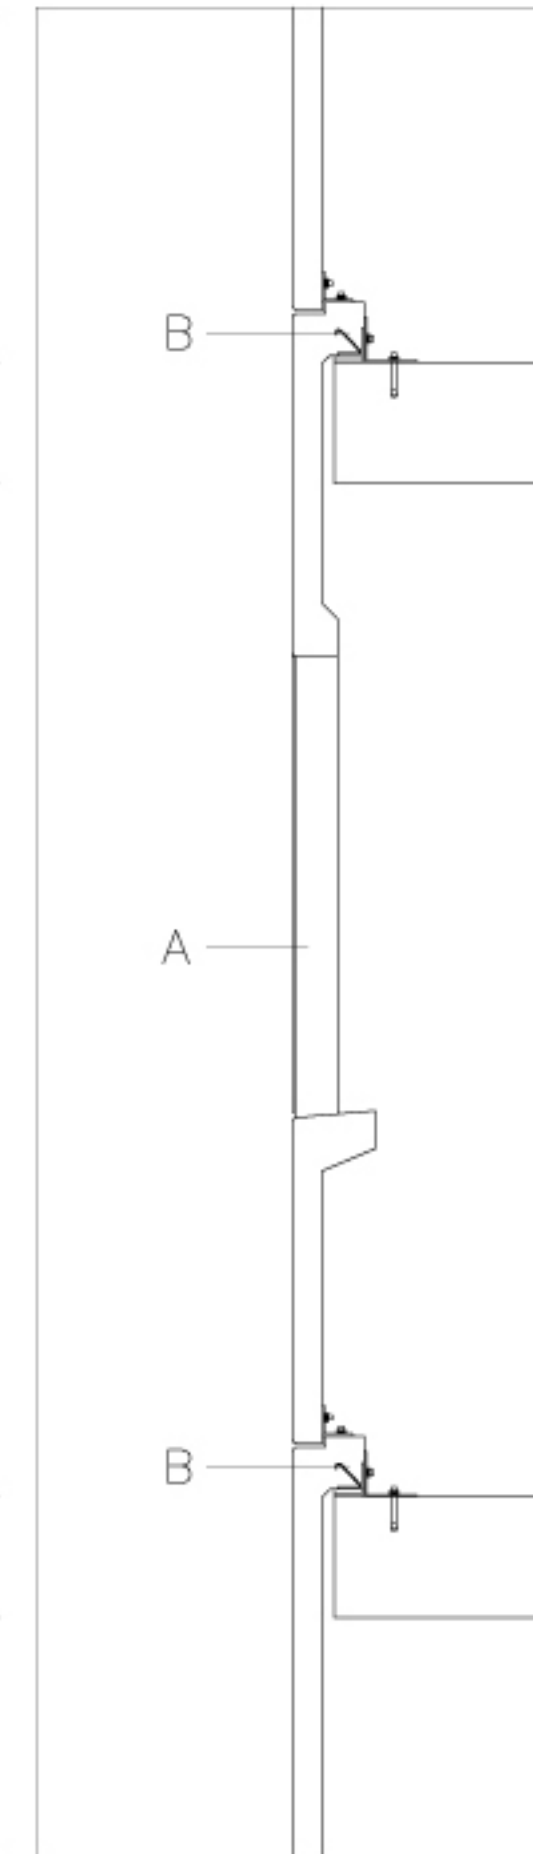

PANEL SUSPENDIDO CON VENTANA

MODIFICACION PLAN PARCIAL
PARC CENTRAL TORRENT



AJUNTAMENT DE TORRENT

NOUS ESPAIS TORRENT S.A
EMPRESA PÚBLICA DE L'AJUNTAMENT DE TORRENT

ARQUITECTOS

CARLOS FERRATER, SL.
Sociedad unipersonal

CARLES FERRATER LAMBARRI
XAVIER MARTI GALI

ALBERTO PEÑIN LLOBELL
VICENT FERRER BISQUERT

Colaborador: Arquitectos Municipals

C./ Balma 145 Bajas
Barcelona

Tel. 93 238 51 36

PLANOS DE ORDENACION

Septiembre 2003

AREA PORTA
ORDENANZA DIBUJADA

E. 1:20

0 0.1 0.5 1

0-9