

USOS PORMENORIZADOS	
<b>EQUIPAMENTOS</b>	<b>ESPACIOS LIBRES Y Z.VERDE</b>
EES ESCOLAR	PFR PARQUE FORESTAL
EGR GUARDERIA	PUR PARQUE URBANO
EAD ADMINISTRATIVO	PLI PARQUE LINEAL
EAT ASISTENCIAL	PJB PARQUE JARDIN DE BARRIO
EMD MERCADO Y ALMACEN	PJV PARQUE JARDIN VECINAL
ESA SANITARIO	PPA PLAZA AJARDINADA ó PEATONAL
ESC SOCIO-CULTURAL	
ERL RELIGIOSO	<b>INFRAESTRUCTURAS</b>
ECE CEMENTERIO	IRV RED VIARIA APARCAMIENTOS
EDP DEPORTIVO	IFE FERROVIARIA: ESTACION, APEADERO
	IAB ABASTECIMIENTO: POZOS, DEPOSITOS
	ISN SANEAMIENTO: DEPURADORA
	IEL ELECTRICA: SUBESTACION
	ICO COMUNICACIONES: REPETIDOR T.V., ESTACION MICROONDAS



ORDENACION	
--- DELIMITACION SUELO URBANO	66.45 COTA DE RASANTE
— ALINEACION DE FACHADA	③ N° PLANTAS SEGUN NORMATIVA P.G.
— ALINEACION DE PARCELA	③ N° PLANTAS SEGUN ORDENANZAS PREVIAS
— ALINEACION INT. DETERMINANTE	PV DE CARACTER PRIVADO
— " INT. CON DISP. TRANSITORIA	* DE NUEVA CREACION
--- LINEA VIRTUAL DE PARCELACION	-17- DELIMITACION DEL MIENTE (RUELLICO)
..... PASAJE O SOPORTAL	
□ PATIO MANZANA EDIFICABLE	
→ SECCION DEL VIARIO	

EDIFICIOS Y ELEM. PROTEGIDOS	
PTI	PROTECCION INTEGRAL TOTAL
PI	PROTECCION INDIVIDUAL
PP	PROTECCION PARCIAL

**JUAN ANTONIO FERRERO MORA**, Secretario General del Ayuntamiento de Torrent, CERTIFICÓ que el Proyecto de Plan General Municipal de Urbanización de Torrent, ha sido aprobado Provisionalmente por el Pleno del Ayuntamiento, en sesión celebrada el 16 de Diciembre de 1989. La totalidad de los documentos integrantes del Proyecto, han sido sellados y rubricados por mí.

TORRENT, 18 de Diciembre de 1989.

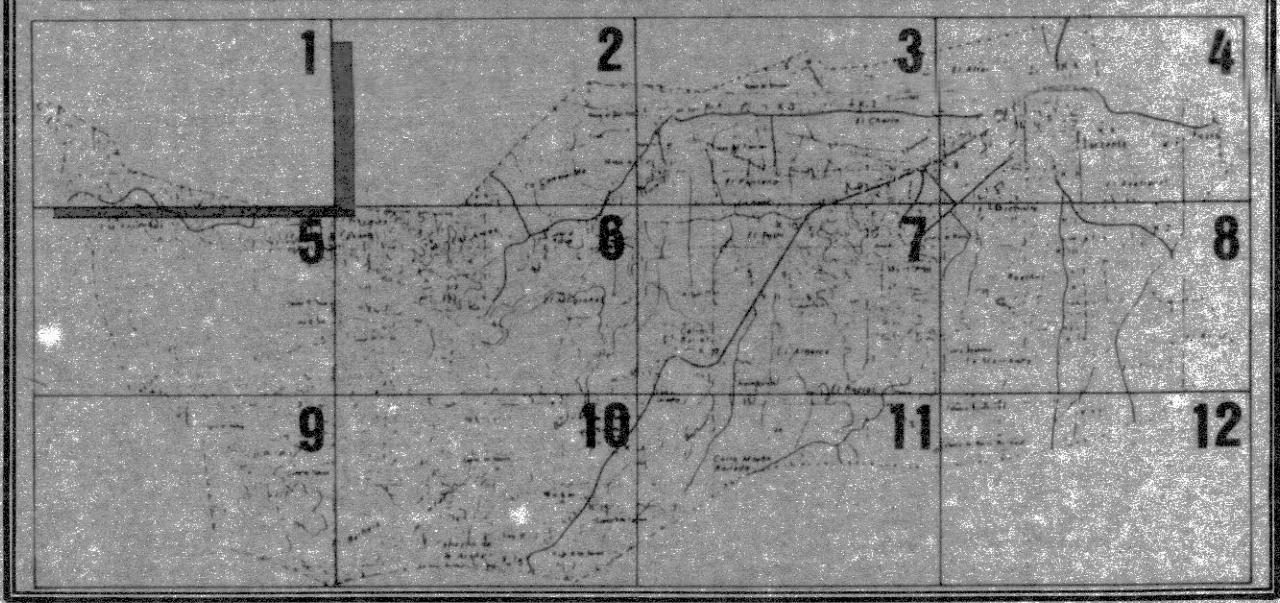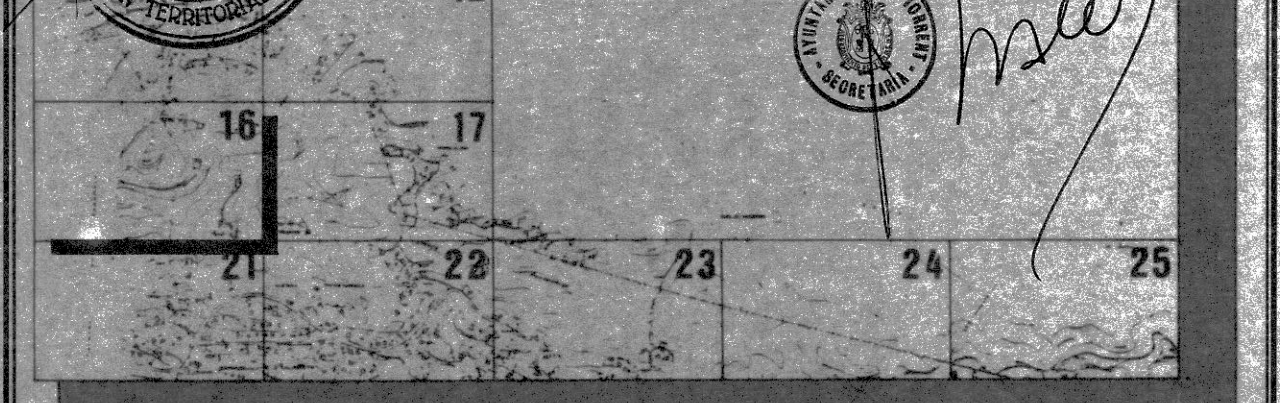

<b>AJUNTAMENT D TORRENT</b>	
OFICINA TECNICA PLAN GENERAL	<b>DOCUMENTO TRAMITACION PGOU TORRENT.</b>
LOCALIZACION	DENOMINACION PLANO ORDENACION USOS PORMENORIZADOS 1.16
Fdo: J. Pocaure	ESCALA 1:1000
FECHA JULIO 1989	SUBSTITUIDO POR 7.01