

USOS PORMENORIZADOS	
EQUIPAMENTOS	ESPACIOS LIBRES Y Z. VERDE
EES ESCOLAR	PFR PARQUE FORESTAL
EGR GUARDERIA	PUR PARQUE URBANO
EAD ADMINISTRATIVO	PLI PARQUE LINEAL
EAT ASISTENCIAL	PJB PARQUE JARDIN DE BARRIO
EMD MERCADO Y ALMACEN	PJV PARQUE JARDIN VECINAL
ESA SANITARIO	PPA PLAZA AJARDINADA PEATONAL
ESC SOCIO CULTURAL	
ERL RELIGIOSO	INFRAESTRUCTURAS
ECE CEMENTERIO	IRV RED VIARIA APARCAMIENTOS
EDP DEPORTIVO	IFE FERROVIARIA ESTACION APEADERO
	IAB ABASTECIMIENTO POZOS DEPOSITOS
	ISN SANEAMIENTO DEPURADORA
	IEL ELECTRICA SUBESTACION
	ICO COMUNICACIONES REPETIDOR T.V. ESTACION MICROONDAS

ORDENACION	
DELIMITACION SUELO URBANO	EE 45 COTA DE RASANTE
ALINEACION DE FACHADA	⊙ N° PLANTAS SEGUN NORMATIVA P.6.
ALINEACION DE PARCELA	⊗ N° PLANTAS SEGUN ORDENANZAS PREVIAS
ALINEACION INT. DETERMINANTE	PV DE CARACTER PRIVADO
" INT. CON DISP. TRANSITORIA	* DE NUEVA CREACION
LINEA VIRTUAL DE PARCELACION	-O- DELIMITACION DEL MONTE PUBLICO
PASAJE O SOPORTAL	
PATIO MANZANA EDIFICABLE	
SECCION DEL VIARIO	

EDIFICIOS Y ELEM. PROTEGIDOS	
PIT	PROTECCION INTEGRAL TOTAL
PI	PROTECCION INDIVIDUAL
PP	PROTECCION PARCIAL


JUAN ANTONIO PERRERO MORA, Secretario General del Ayuntamiento de Torrent, CERTIFICA: Que el Proyecto de Plan General Municipal de Ordenación Urbana de Torrent, ha sido aprobado Provisionalmente por el Pleno del Ayuntamiento en la sesión celebrada el 18 de Diciembre de 1989. La totalidad de los documentos integrados del Proyecto, han sido sellados y rubricados por mí.

Torrent, 18 de Diciembre de 1989.

[Firma]

AYUNTAMIENTO DE TORRENT

APROBACION DEFINITIVA EN SESION
26 ENE. 1990
DE LA COMISION TERRITORIAL DE URBANISMO

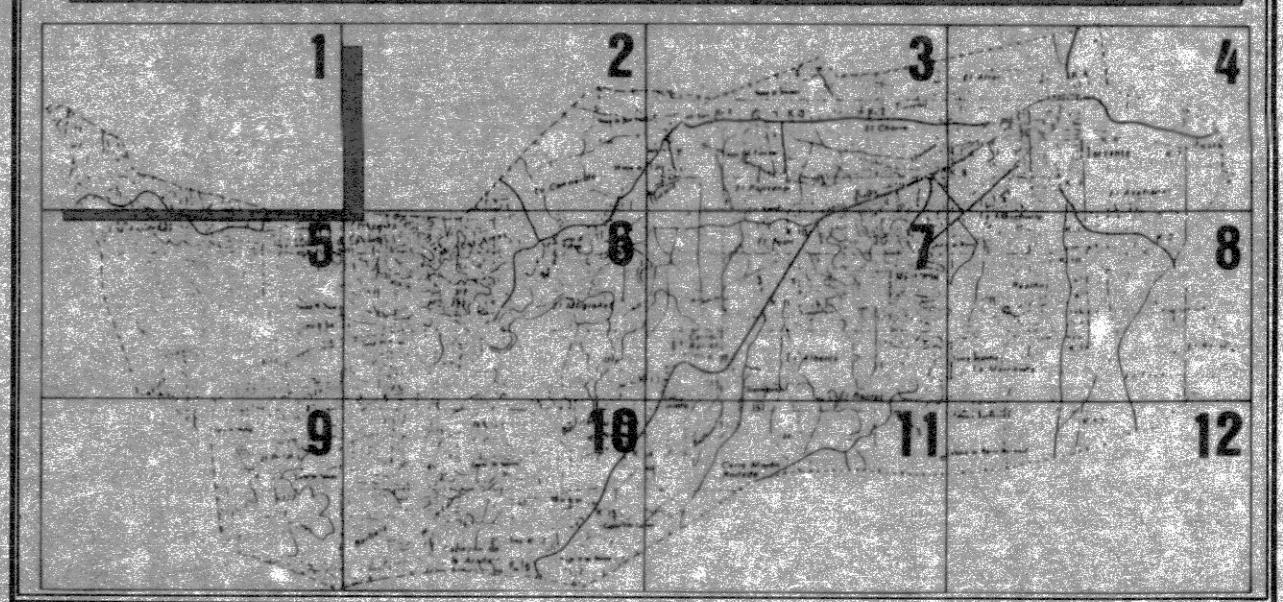

AYUNTAMENT D TORRENT

OFICINA TECNICA PLAN GENERAL

DOCUMENTO TRAMITACION PGOU TORRENT.

LOCALIZACION

Denominacion Plano ORDENACION USOS PORMENORIZADOS 1.17

ANTERIOR ESCALA 1:1000

DEL TRABAJO ANULADA 7.02

FECHA JULIO 1989 SUSTITUIDO POR