

USOS PORMENORIZADOS	
<b>EQUIPAMENTOS</b>	<b>ESPACIOS LIBRES Y Z.VERDE</b>
EES ESCOLAR	PFR PARQUE FORESTAL
EGR GUARDERIA	PUR PARQUE URBANO
EAD ADMINISTRATIVO	PLI PARQUE LINEAL
EAT ASISTENCIAL	PJB PARQUE JARDIN DE BARRIO
EMD MERCADO Y ALMACEN	PJV PARQUE JARDIN VEGINAL
ESA SANITARIO	PPA PLAZA AJARDINADA o PEATONAL
ESC SOCIO-CULTURAL	
ERL RELIGIOSO	<b>INFRAESTRUCTURAS</b>
ECE CEMENTERIO	IRV RED VIARIA APARCAMIENTOS
EDP DEPORTIVO	IFE FERROVIARIA: ESTACION, APEADERO
	IAB ABASTECIMIENTO: POZOS, DEPOSITOS
	ISN SANEAMIENTO: DEPURADORA
	IEL ELECTRICA: SUBESTACION
	ICO COMUNICACIONES: REPETIDOR T.V., ESTACION MICROONDAS

ORDENACION	
--- DELIMITACION SUELO URBANO	66-45 COTA DE RASANTE
--- ALINEACION DE FACHADA	③ N° PLANTAS SEGUN NORMATIVA P.G.
--- ALINEACION DE PARCELA	③ N° PLANTAS SEGUN ORDENANZAS PREVIAS
--- ALINEACION INT. DETERMINANTE	PV DE CARACTER PRIVADO
--- INT. CON DISP. TRANSITORIA	* DE NUEVA CREACION
--- LINEA VIRTUAL DE PARCELACION	17 DELIMITACION DEL MONTE PUBLICO
--- PASAJE O SOPORTAL	
□ PATIO MANZANA EDIFICABLE	
→ SECCION DEL VIARIO	


  

EDIFICIOS Y ELEM. PROTEGIDOS	
PT	PROTECCION INTEGRAL TOTAL
PI	PROTECCION INDIVIDUAL
PP	PROTECCION PARCIAL

JUAN ANTONIO FERRERO MORA, Secretario General del Ayuntamiento de Torrent CERTIFICA que el Proyecto de Plan General Municipal de Ordenación Urbana de Torrent ha sido aprobado provisionalmente por el Pleno del Ayuntamiento en sesión celebrada el 18 de Diciembre de 1989. La totalidad de los documentos integrantes del Proyecto han sido sellados y numerados por mí.

Torrent 18 de Diciembre de 1989.

APROBACION DEFINITIVA EN SESION  
26 ENE. 1990  
DE LA COMISION TERRITORIAL DE URBANISMO

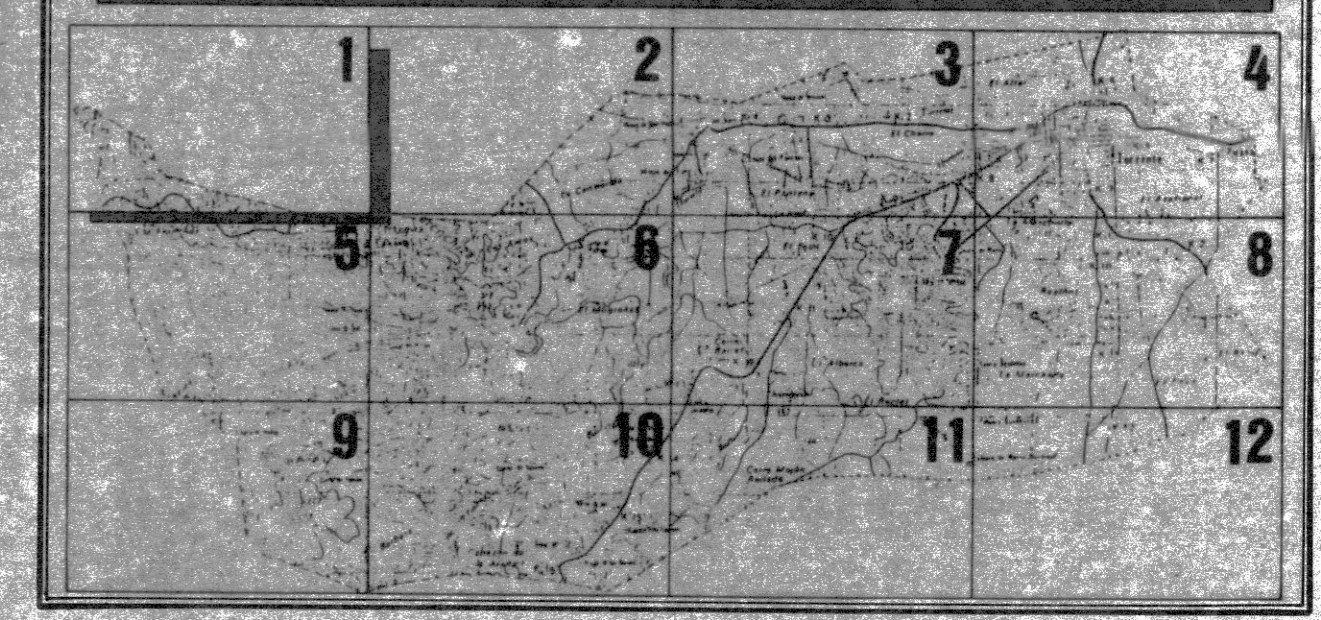

**AJUNTAMENT D TORRENT**

OFICINA TECNICA PLAN GENERAL

DOCUMENTO TRAMITACION PGOU TORRENT.

LOCALIZACION

DENOMINACION PLANO: ORDENACION USOS PORMENORIZADOS

ESCALA 1:1000

FECHA JULIO 1989

SUSTITUIDO POR

1.21

7.03