


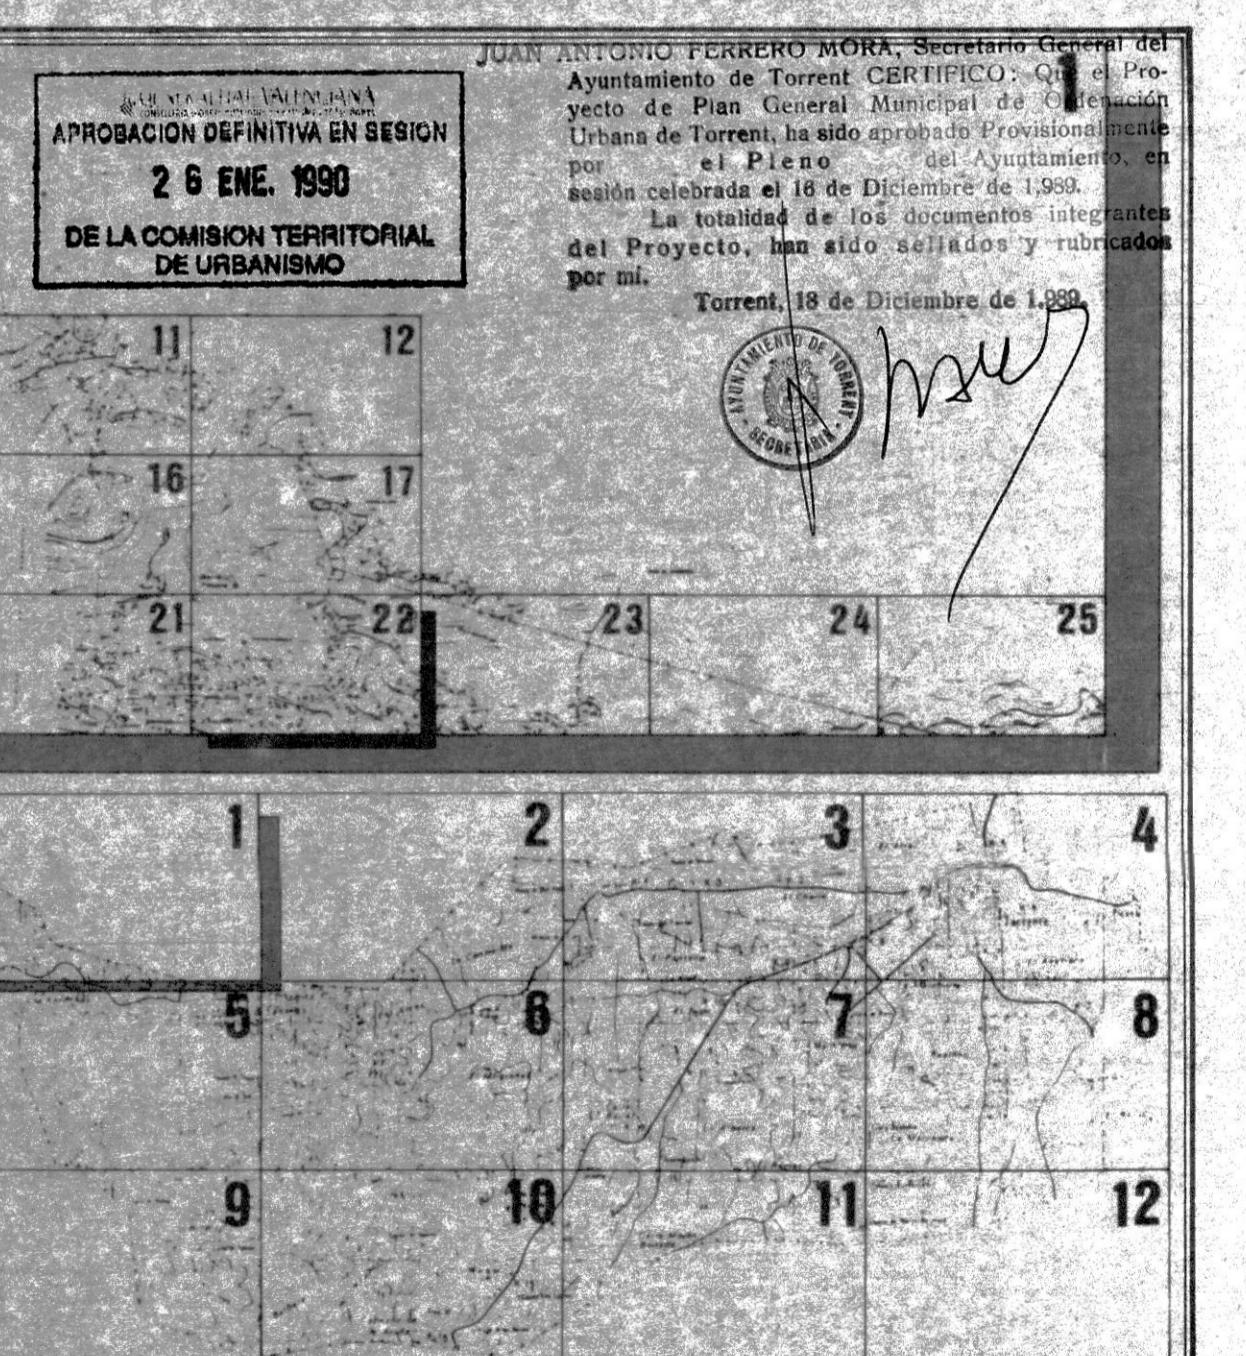

USOS PORMENORIZADOS	
	EQUIPAMIENTOS
	ESPACIOS LIBRES Y Z. VERDE
	PFR PARQUE FORESTAL
	PUR PARQUE URBANO
	PLI PARQUE LINEAL
	PJB PARQUE JARDIN DE BARRIO
	PJV PARQUE JARDIN VECINAL
	PPA PLAZA AJARDINADA o PEATONAL
INFRAESTRUCTURAS	
	IRV RED VIARIA APARCAMIENTOS
	IFE FERROVIARIA ESTACION - APEDERO
	ABASTECIMIENTO POZOS DEPOSITOS
	SANEAMIENTO DEPURADORA
	ELECTRICA SUBESTACION
	COMUNICACIONES REPETIDOR TV
	ESTACION MICROONDAS



AJUNTAMENT D TORRENT

OFICINA TECNICA PLAN GENERAL	DOCUMENTO TRAMITACION PGOU TORRENT.
Fdo: J. Pecont	LOCALIZACION
DETALLE	DENOMINACION PLAN ORDENACION USOS PORMENORIZADOS
FECHA ANTERIOR DEL TRABAJO	ESCALA 1:1000
FECHA JULIO 1989	ANULA A
	7.04
	SUSTITUIDO POR