


USOS PORMENORIZADOS	
EQUIPAMIENTOS	ESPACIOS LIBRES Y Z. VERDE
EES ESCOLAR	PFR PARQUE FORESTAL
EGR GUARDERIA	PUR PARQUE URBANO
EAD ADMINISTRATIVO	PLI PARQUE LINEAL
EAT ASISTENCIAL*	PJB PARQUE JARDIN DE BARRIO
EMD MERCADO Y ALMACEN	PJV PARQUE JARDIN VECINAL
ESA SANITARIO	PPA PLAZA AJARDINADA o PEATONAL
ESC SOCIO-CULTURAL	
ERL RELIGIOSO	INFRAESTRUCTURAS
ECE CEMENTERIO	IRV RED VIARIA APARCAMIENTOS
EDP DEPORTIVO	IFE FERROVIARIA: ESTACION, APEADERO
	IAB ABASTECIMIENTO: POZOS, DEPOSITOS
	ISN SANEAMIENTO: DEPURADORA
	IEL ELECTRICA: SUBESTACION
	ICO COMUNICACIONES: REPETIDOR T.V., ESTACION MICROONDAS
ORDENACION	
--- DELIMITACION SUELO URBANO	ee 45 COTA DE RASANTE
— ALINEACION DE FACHADA	③ N° PLANTAS SEGUN NORMATIVA P.G.
— ALINEACION DE PARCELA	③ N° PLANTAS SEGUN ORDENANZAS PREVIAS
— ALINEACION INT. DETERMINANTE	PV DE CARACTER PRIVADO
— " INT. CON DISP. TRANSITORIA	* DE NUEVA CREACION
--- LINEA VIRTUAL DE PARCELACION	① DELIMITACION DEL MONTE PUBLICO
--- PASAJE O SOPORTAL	
□ PATIO MANZANA EDIFICABLE	
□ SECCION DEL VIARIO	
EDIFICIOS Y ELEM. PROTEGIDOS	
PI PROTECCION INTEGRAL TOTAL	
PI PROTECCION INDIVIDUAL	
PP PROTECCION PARCIAL	

JUAN ANTONIO PERRERO MORA, Secretario del Ayuntamiento de Torrent CERTIFICO que el Proyecto de Plan General Municipal de Ordenación Urbana de Torrent, ha sido aprobado por el Pleno del Ayuntamiento, en sesión celebrada el 18 de Diciembre de 1989 por la totalidad de los documentos integrantes del Proyecto, han sido sellados y autorizados por mí.

Torrent, 18 de Diciembre de 1989.

APROBACION DEFINITIVA EN SESION 26 ENE. 1990 DE LA COMISION TERRITORIAL DE URBANISMO

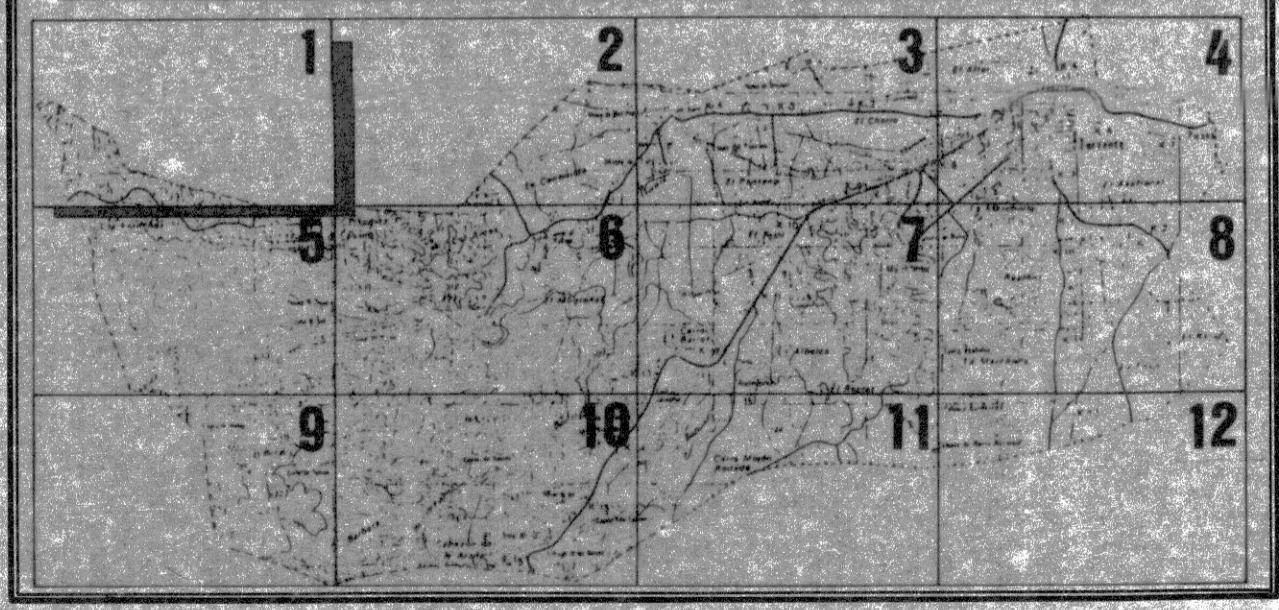

AYUNTAMENT D TORRENT

OFICINA TÉCNICA PLAN GENERAL DOCUMENTO TRAMITACION PGOU TORRENT.

Fdo: J. Ferrer

LOCALIZACION	ESCALA 1:1000	1.24
DETERMINACION PLAN: ORDENACION USOS PORMENORIZADOS	ANU. A	7.06
ANTERIOR DEL TRABAJO	FECHA JULIO 1989	SUSTITUIDO POR