


USOS PORMENORIZADOS	
EQUIPAMENTOS	ESPACIOS LIBRES Y Z. VERDE
EES ESCOLAR	PFR PARQUE FORESTAL
EGR GUARDERIA	PUR PARQUE URBANO
EAD ADMINISTRATIVO	PLI PARQUE LINEAL
EAT ASISTENCIAL	PJB PARQUE JARDIN DE BARRIO
EMD MERCADO Y ALMACEN	PJV PARQUE JARDIN VECINAL
ESA SANITARIO	PPA PLAZA AJARDINADA 6 PEATONAL
ESC SOCIO CULTURAL	
ERL RELIGIOSO	INFRAESTRUCTURAS
ECE CEMENTERIO	IRV RED VIARIA APARCAMIENTOS
EDP DEPORTIVO	IFE FERROVIARIA: ESTACION, APEADERO
	IAB ABASTECIMIENTO: POZOS, DEPOSITOS
	ISN SANEAMIENTO: DEPURADORA
	IEL ELECTRICA: SUBESTACION
	ICO COMUNICACIONES: REPETIDOR T.V., ESTACION MICROONDAS
ORDENACION	
--- DELIMITACION SUELO URBANO 66.45	COTA DE RASANTE
--- ALINEACION DE FACHADA ③	Nº PLANTAS SEGUN NORMATIVA P.R.
--- ALINEACION DE PARCELA ③	Nº PLANTAS SEGUN ORDENANZAS PREVIAS
--- ALINEACION INT. DETERMINANTE PV	DE CARACTER PRIVADO
--- INT. CON DISP. TRANSITORIA *	DE NUEVA CREACION
--- LINEA VIRTUAL DE PARCELACION -C-	DELIMITACION DEL MONTE PUBLICO
..... PASAJE O SOPORTAL	
□ PATIO MANZANA EDIFICABLE	
→ SECCION DEL VIARIO	
EDIFICIOS Y ELEM. PROTEGIDOS	
PII	PROTECCION INTEGRAL TOTAL
PI	PROTECCION INDIVIDUAL
PP	PROTECCION PARCIAL

GENERALITAT VALENCIANA
APROBACION DEFINITIVA EN SESION
26 ENE 1990
DE LA COMISION TERRITORIAL DE URBANISMO

JUAN ANTONIO FERRERO MORA, Secretario de Urbanismo del Ayuntamiento de Torrent, CERRADO el día 19 de Enero de 1990, el Plan General Municipal de Ordenación Urbana de Torrent, ha sido aprobado. El procedimiento de este Plan General de Ordenación Urbana se concluyó el 19 de Diciembre de 1989. La totalidad de los documentos integrantes del Proyecto, han sido sellados y rubricados por mí.

Torrent, 19 de Diciembre de 1989.

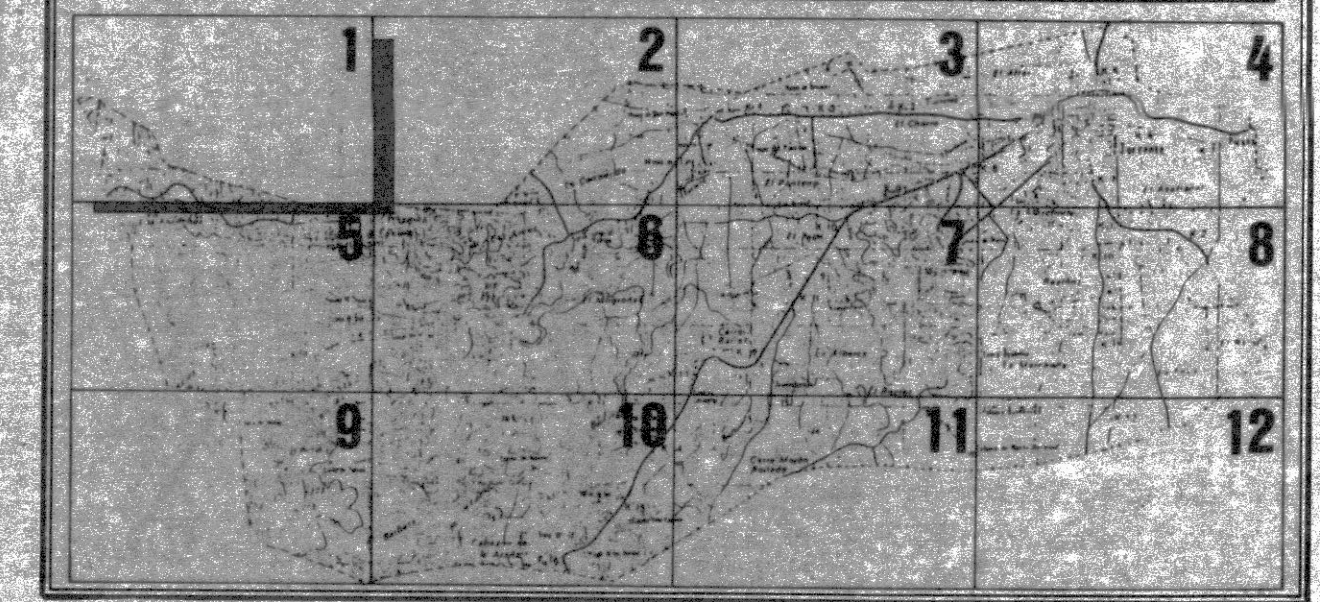

AJUNTAMENT D TORRENT

OFICINA TECNICA PLAN GENERAL

DOCUMENTO TRAMITACION PGOU TORRENT.

LOCALIZACION

DENOMINACION PLANO ORDENACION USOS PORMENORIZADOS 1.25

FECHA JULIO 1989

ESCALA 1:1000

ANUAL A

SUSTITUIDO POR

7.07