

USOS PORMENORIZADOS	
EQUIPAMIENTOS	ESPACIOS LIBRES Y Z. VERDE
EES ESCOLAR	PFR PARQUE FORESTAL
EGR GUARDERIA	PUR PARQUE URBANO
EAD ADMINISTRATIVO	PLI PARQUE LINEAL
EAT ASISTENCIAL	PJB PARQUE JARDIN DE BARRIO
EMD MERCADO Y ALMACEN	PJV PARQUE JARDIN VECINAL
ESA SANITARIO	PPA PLAZA AJARDINADA 6 PEATONAL
ESC SOCIO CULTURAL	
ERL RELIGIOSO	INFRAESTRUCTURAS
ECE CEMENTERIO	IRV RED VIARIA APARCAMIENTOS
EDP DEPORTIVO	IFE FERROVIARIA ESTACION, APEADERO
	LAB ABASTECIMIENTO POZOS, DEPOSITOS
	ISN SANEAMIENTO DEPURADORA
	IEL ELECTRICA SUBESTACION
	ICO COMUNICACIONES REPETIDOR TV, ESTACION MICROONDAS

ORDENACION	
--- DELIMITACION SUELO URBANO	66 45 COTA DE RASANTE
— ALINEACION DE FACHADA	3 N° PLANTAS SEGUN NORMATIVA P.C.
— ALINEACION DE PARCELA	3 N° PLANTAS SEGUN ORDENANZAS PREVIAS
— ALINEACION INT. DETERMINANTE	PV DE CARACTER PRIVADO
— " INT CON DISP. TRANSITORIA	* DE NUEVA CREACION
--- LINEA VIRTUAL DE PARCELACION	17 DELIMITACION DEL MONTE PUBLICO
— PASAJE O SOPORTAL	
□ PATIO MANZANA EDIFICABLE	
→ SECCION DEL VIARIO	

EDIFICIOS Y ELEM. PROTEGIDOS	
PI	PROTECCION INTEGRAL TOTAL
PI	PROTECCION INDIVIDUAL
PP	PROTECCION PARCIAL

JUAN ANTONIO FERRERO MORA, Secretario del Ayuntamiento de Torrent, CERTIFICA: Que el Plan General de Ordenación Urbana de Torrent, ha sido aprobado provisionalmente por el Pleno del Ayuntamiento, en sesión celebrada el 16 de Diciembre de 1989. Las unidades de los documentos fotográficos del Proyecto, han sido servidos y fabricados por mí.


Torrent, 15 de Diciembre de 1989.

2

COMISIÓN TERRITORIAL DE URBANISMO

APROBACION DEFINITIVA EN SESION 26 ENE. 1990

DE LA COMISION TERRITORIAL DE URBANISMO

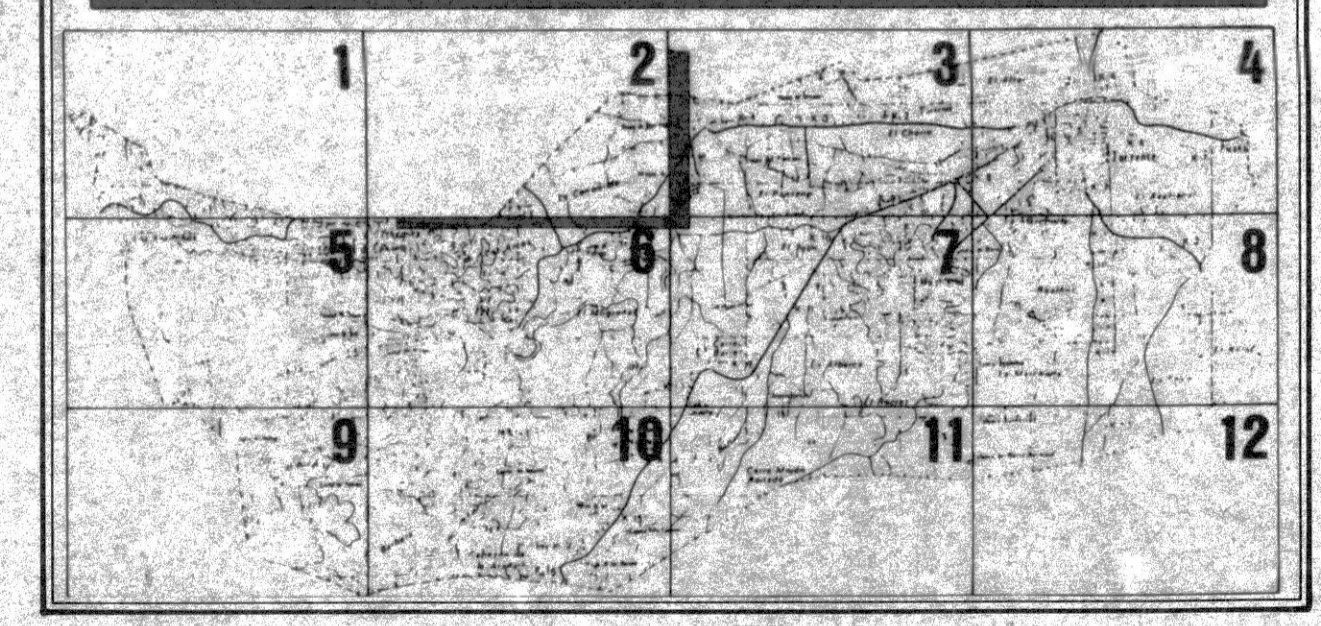

AJUNTAMENT D TORRENT

OFICINA TECNICA PLAN GENERAL

DOCUMENTO TRAMITACION PGOU TORRENT.

LOCALIZACION

DENOMINACION PLANO ORDENACION USOS PORMENORIZADOS

2.23

ANTERIOR ESCALA 1:1000

DEL TRABAJO PLANULA A

FECHA JULIO 1989 SUSTITUIDO POR

7.09

Fdo: J. Pascourt