


USOS PORMENORIZADOS	
EQUIPAMIENTOS	ESPACIOS LIBRES Y Z. VERDE
EES ESCOLAR	PFR PARQUE FORESTAL
EGR GUARDERIA	PUR PARQUE URBANO
EAD ADMINISTRATIVO	PLI PARQUE LINEAL
EAT ASISTENCIAL	PJB PARQUE JARDIN DE BARRIO
EMD MERCADO Y ALMACEN	PJV PARQUE JARDIN VECINAL
ESA SANITARIO	PPA PLAZA AJARDINADA o PEATONAL
ESC SOCIO CULTURAL	
ERL RELIGIOSO	INFRAESTRUCTURAS
ECE CEMENTERIO	IRV RED VIARIA APARCAMIENTOS
EDP DEPORTIVO	IFE FERROVIARIA: ESTACION, APEADERO
	IAB ABASTECIMIENTO: POZOS, DEPOSITOS
	ISN SANEAMIENTO: DEPURADORA
	IEL ELECTRICA: SUBESTACION
	ICO COMUNICACIONES: REPETIDOR TV, ESTACION MICROONDAS
ORDENACION	
--- DELIMITACION SUELO URBANO	ee 45 COTA DE RASANTE
--- ALINEACION DE FACHADA	③ N° PLANTAS SEGUN NORMATIVA PG
--- ALINEACION DE PARCELA	③ N° PLANTAS SEGUN ORDENANZAS PREVIAS
--- ALINEACION INT. DETERMINANTE	PV DE CARACTER PRIVADO
--- INT. CON DISP. TRANSITORIA	* DE NUEVA CREACION
--- LINEA VIRTUAL DE PARCELACION	--- DELIMITACION DEL MINUTE (RIBELLON)
--- PASAJE O SOPORTAL	
□ PATIO MANZANA EDIFICABLE	
○ SECCION DEL VIARIO	
EDIFICIOS Y ELEM. PROTEGIDOS	
PIT	PROTECCION INTEGRAL TOTAL
PI	PROTECCION INDIVIDUAL
PP	PROTECCION PARCIAL

JUAN ANTONIO FERRERO MORA, Secretario Municipal del Ayuntamiento de Torrent CERTIFICA: Que el Proyecto de Plan General Municipal de Ordenación Urbana de Torrent, ha sido aprobado provisionalmente por el Pleno del Ayuntamiento, en sesión celebrada el 10 de Diciembre de 1969. La totalidad de los decretos intervinientes del Proyecto han sido sellados y firmados por mí.

Torrent, 10 de Diciembre de 1969.

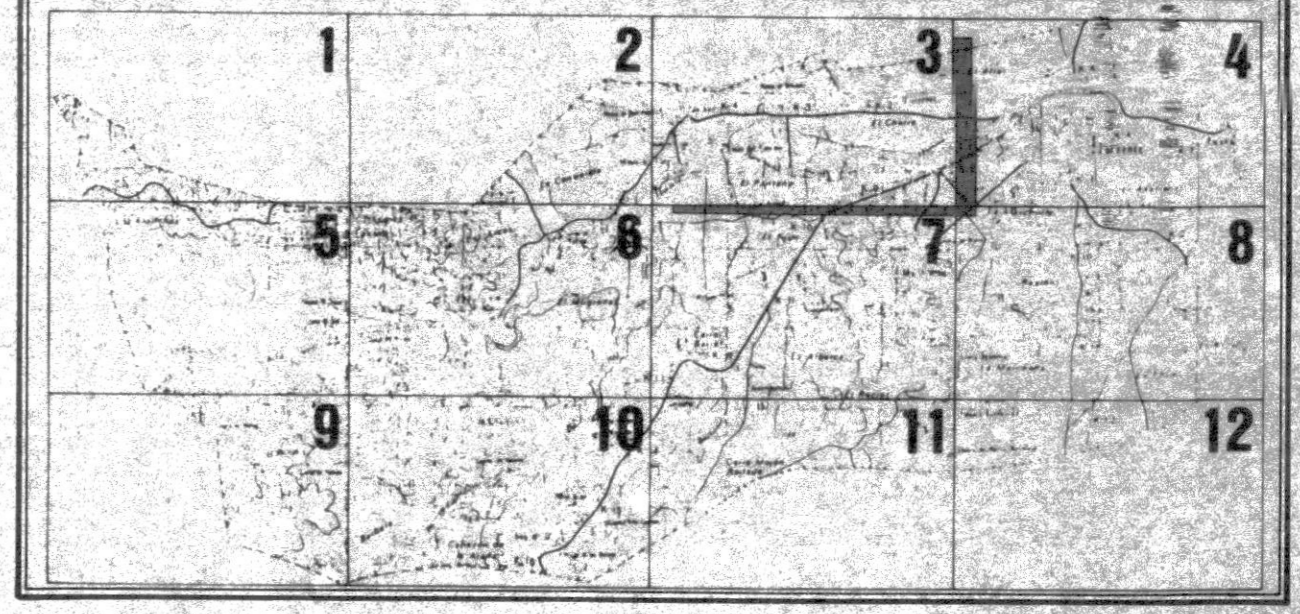

AJUNTAMENT D TORRENT

OFICINA TECNICA PLAN GENERAL

DOCUMENTO TRAMITACION PGOU TORRENT.

LOCALIZACION

DENOMINACION PLAN: ORDENACION USOS PORMENORIZADOS 3.13

ANTERIOR ESCALA 1:1000

DEL TRABAJO ANULA A 7.10

FECHA JULIO 1969 SUSTITUIDO POR