




USOS PORMENORIZADOS	
	EQUIPAMENTOS
	ESPACIOS LIBRES Y Z.VERDE
EES	ESCOLAR
EGR	GUARDERIA
EAD	ADMINISTRATIVO
EAT	ASISTENCIAL
EMD	MERCADO Y ALMACEN
ESA	SANITARIO
ESC	SOCIO-CULTURAL
ERL	RELIGIOSO
ECE	CEMENTERIO
EDP	DEPORTIVO
	TRAZADOS NORMATIVOS EN SUELO URBANIZABLE
	EQUIPAMENTOS
PFR	PARQUE FORESTAL
PUR	PARQUE URBANO
PLI	PARQUE LINEAL
PJB	PARQUE JARDIN DE BARRIO
PJV	PARQUE JARDIN VEGINAL
PPA	PZA O ZONA AJARDINADA O PEATONAL
	INFRAESTRUCTURAS
IRV	RED VIARIA APARCAMIENTOS
IFE	FERROVIARIA: ESTACION, APEDERO
IAB	ABASTECIMIENTO: POZOS, DEPOSITOS
ISN	SANEAMIENTO: DEPURADORA
IEL	ELECTRICA: SUBESTACION
ICO	COMUNICACIONES: REPETIDOR T.V., ESTACION MICROONDAS
ORDENACION	
	DELIMITACION SUELO URBANO
	ALINEACION DE FACHADA
	ALINEACION DE PARCELA
	ALINEACION INT. DETERMINANTE
	INT. CON DISP. TRANSITORIA
	LINEA VIRTUAL DE PARCELACION
	PASAJE O SOPORTAL PUBLICO
	PATIO MANZANA EDIFICABLE
	SECCION DEL VIAL
	COTA DE RASANTE
	Nº PLANTAS (ALTURA REGULADORA GENERAL)
	Nº PLANTAS (ALTURA REGULADORA ESPECIFICA)
	DE CARACTER PRIVADO
	DE NUEVA CREACION
	DELIMITACION DEL MONTE PUBLICO
	LINEA DIVISORIA DE PROFUNDIDAD
EDIFICIOS Y ELEM. PROTEGIDOS	
	PROTECCION INTEGRAL TOTAL
	PROTECCION INDIVIDUAL
	PROTECCION PARCIAL

JUAN ANTONIO FERRERO MORA, Secretario del Ayuntamiento de Torrent CERTIFICÓ: Que el Proyecto de Plan General Municipal de Ordenación Urbana de Torrent, ha sido aprobado Provisionalmente por el Pleno del Ayuntamiento, en sesión celebrada el 18 de Diciembre de 1989, en la totalidad de los dominios integrantes del Proyecto, han sido sellados y ratificados por el Ayuntamiento de Torrent, el 13 de Diciembre de 1989.

3
26 ENE. 1990
DE LA COMISION TERRITORIAL DE URBANISMO

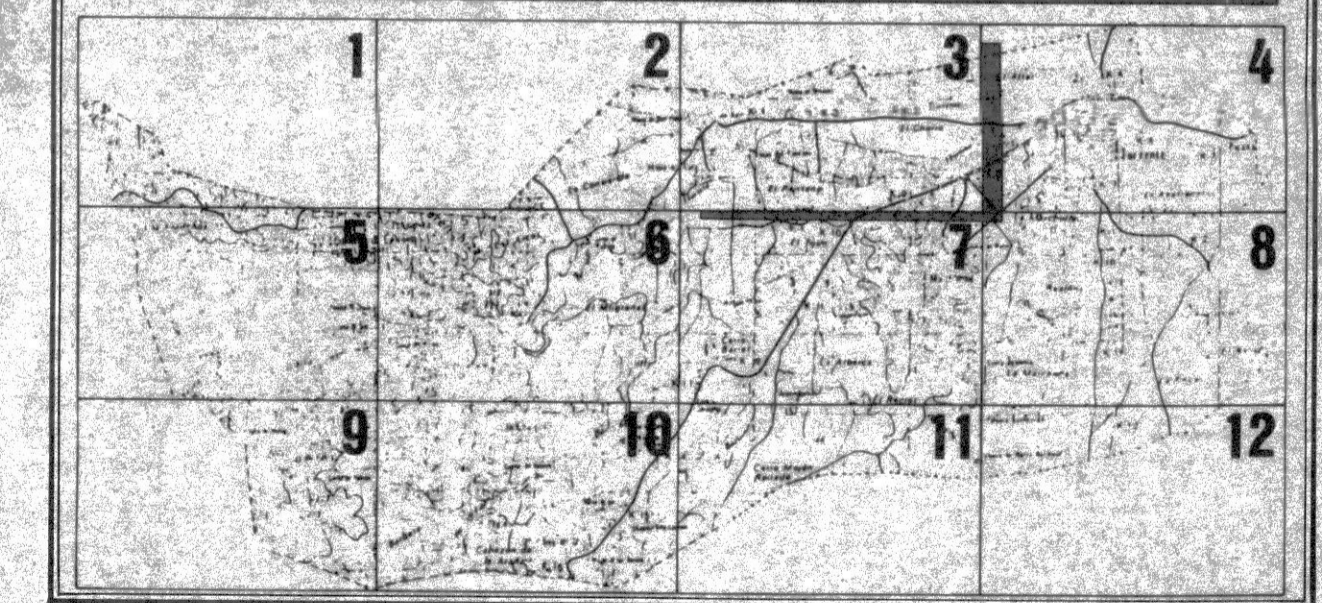

AJUNTAMENT D TORRENT

OFICINA TECNICA PLAN GENERAL DOCUMENTO TRAMITACION PGOU TORRENT.

LOCALIZACION

Denominación Plano: ORDENACION USOS PORMENORIZADOS 3.14

ANterior ESCALA 1:1000

DEL TRABAJO ANULADA

FECHA JULIO 1989 SUSTITUIDO POR 7.11

Fdo: J. Pascourt