


USOS PORMENORIZADOS			
	EQUIPAMENTOS		ESPACIOS LIBRES Y Z. VERDE
EES	ESCOLAR	PFR	PARQUE FORESTAL
EGR	GUARDERIA	PUR	PARQUE URBANO
EAD	ADMINISTRATIVO	PLI	PARQUE LINEAL
EAT	ASISTENCIAL	PJB	PARQUE JARDIN DE BARRIO
EMD	MERCADO Y ALMACEN	PJV	PARQUE JARDIN VECINAL
ESA	SANITARIO	PPA	PLAZA AJARDINADA O PEATONAL
ESC	SOCIO CULTURAL		INFRAESTRUCTURAS
ERL	RELIGIOSO	IRV	RED VIARIA APARCAMIENTOS
ECE	CEMENTERIO	IFE	FERROVIARIA: ESTACION, APEADERO
EDP	DEPORTIVO	IAB	ABASTECIMIENTO: POZOS, DEPOSITOS
		ISN	SANEAMIENTO: DEPURADORA
		IEL	ELECTRICA: SUBESTACION
		ICO	COMUNICACIONES: REPETIDOR TV, ESTACION MICROONDAS
ORDENACION			
	DELIMITACION SUELO URBANO		COTA DE RASANTE
	ALINEACION DE FACHADA		Nº PLANTAS SEGUN NORMATIVA P.G.
	ALINEACION DE PARCELA		Nº PLANTAS SEGUN ORDENANZAS PRIVADAS
	ALINEACION INT. DETERMINANTE		DE CARACTER PRIVADO
	" INT. CON DISP. TRANSITORIA	*	DE NUEVA CREACION
	LINEA VIRTUAL DE PARCELACION		DELIMITACION DEL MONTE PUBLICO
	PASAJE O SOPORTAL		
	PATIO MANZANA EDIFICABLE		
	SECCION DEL VIAL		
EDIFICIOS Y ELEM. PROTEGIDOS			
	PIT	PROTECCION INTEGRAL TOTAL	
	PI	PROTECCION INDIVIDUAL	
	PP	PROTECCION PARCIAL	

JUNTA LOCAL VALENCIANA
 APROBACION DEFINITIVA EN SESION
26 ENE. 1990
 DE LA COMISION TERRITORIAL DE URBANISMO

JUAN ANTONIO FERRERO MORA, Secretario General del Ayuntamiento de Torrent, CERTIFICA que el Proyecto de Plan General Municipal de Ordenamiento Urbanístico de Torrent, ha sido aprobado definitivamente por el Pleno del Ayuntamiento en sesión celebrada el 18 de Diciembre de 1989. La totalidad de los documentos integrantes del Proyecto, han sido sellados y rubricados por mí.

Torrent, 18 de Diciembre de 1989.

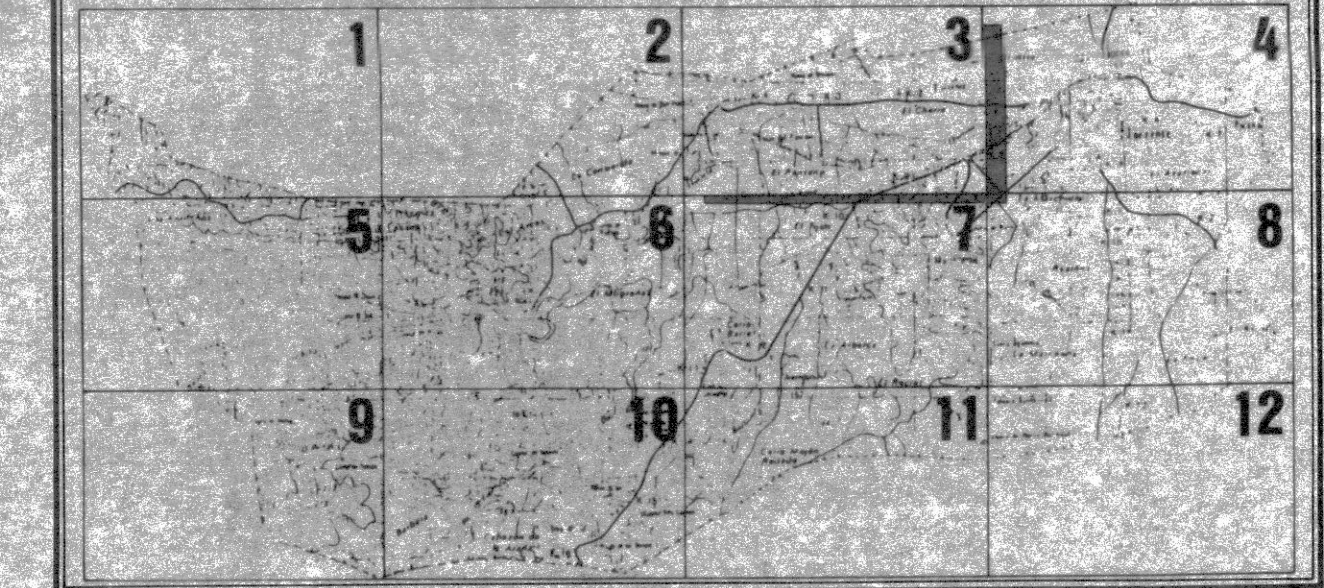

AJUNTAMENT DE TORRENT

OFICINA TECNICA
 PLAN GENERAL

DOCUMENTO TRAMITACION PGOU TORRENT.

LOCALIZACION:

DENOMINACION PLANO: ORDENACION USOS PORMENORIZADOS

ESCALA: 1:1000

FECHA: JULIO 1989

SUSTITUIDO POR:

Fdo. J. Pascual

3.15
 7.12