

USOS PORMENORIZADOS	
EQUIPAMIENTOS	ESPACIOS LIBRES Y Z. VERDE
EES ESCOLAR	PFR PARQUE FORESTAL
EGR GUARDERIA	PUR PARQUE URBANO
EAD ADMINISTRATIVO	PLI PARQUE LINEAL
EAT ASISTENCIAL	PJB PARQUE JARDIN DE BARRIO
EMD MERCADO Y ALMACEN	PJV PARQUE JARDIN VECINAL
ESA SANITARIO	PPA PLAZA AJARDINADA ó PEATONAL
ESC SOCIO-CULTURAL	INFRAESTRUCTURAS
ERL RELIGIOSO	IRV RED VIARIA APARCAMIENTOS
ECE CEMENTERIO	IFE FERROVIARIA: ESTACION, APEADERO
EDP DEPORTIVO	IAB ABASTECIMIENTO: POZOS, DEPOSITOS
	ISN SANEAMIENTO: DEPURADORA
	IEL ELECTRICA: SUBESTACION
	ICO COMUNICACIONES: REPETIDOR T.V., ESTACION MICROONDAS

ORDENACION	
DELIMITACION SUELO URBANO	66.45 COTA DE RASANTE
ALINEACION DE FACHADA	③ N° PLANTAS SEGUN NORMATIVA P.G.
ALINEACION DE PARCELA	③ N° PLANTAS SEGUN ORDENANZAS PREVIAS
ALINEACION INT. DETERMINANTE	PV DE CARACTER PRIVADO
INT. CON DISP. TRANSITORIA	* DE NUEVA CREACION
LINEA VIRTUAL DE PARCELACION	①-7 DELIMITACION DEL MONTE PUBLICO
PASAJE O SOPORTAL	
PATIO MANZANA EDIFICABLE	
SECCION DEL VIARIO	

EDIFICIOS Y ELEM. PROTEGIDOS	
PIT	PROTECCION INTEGRAL TOTAL
PI	PROTECCION INDIVIDUAL
PP	PROTECCION PARCIAL


JUAN ANTONIO FERRERO MORA, Secretario General del Ayuntamiento de Torrent. CERTIFICADO: 3

El Plan General Municipal de Urbanismo de Torrent, ha sido aprobado Provisionalmente por el Pleno del Ayuntamiento, en su sesion celebrada el 10 de Diciembre de 1989. La totalidad de los decretos, resoluciones y proyectos, han sido publicados y rubricados por mi.

Torrent, 12 de Diciembre de 1989.

APROBACION DEFINITIVA EN SESION DE ABRIL DE 1990

SECRETARIA GENERAL DEL AYUNTAMIENTO DE TORRENT

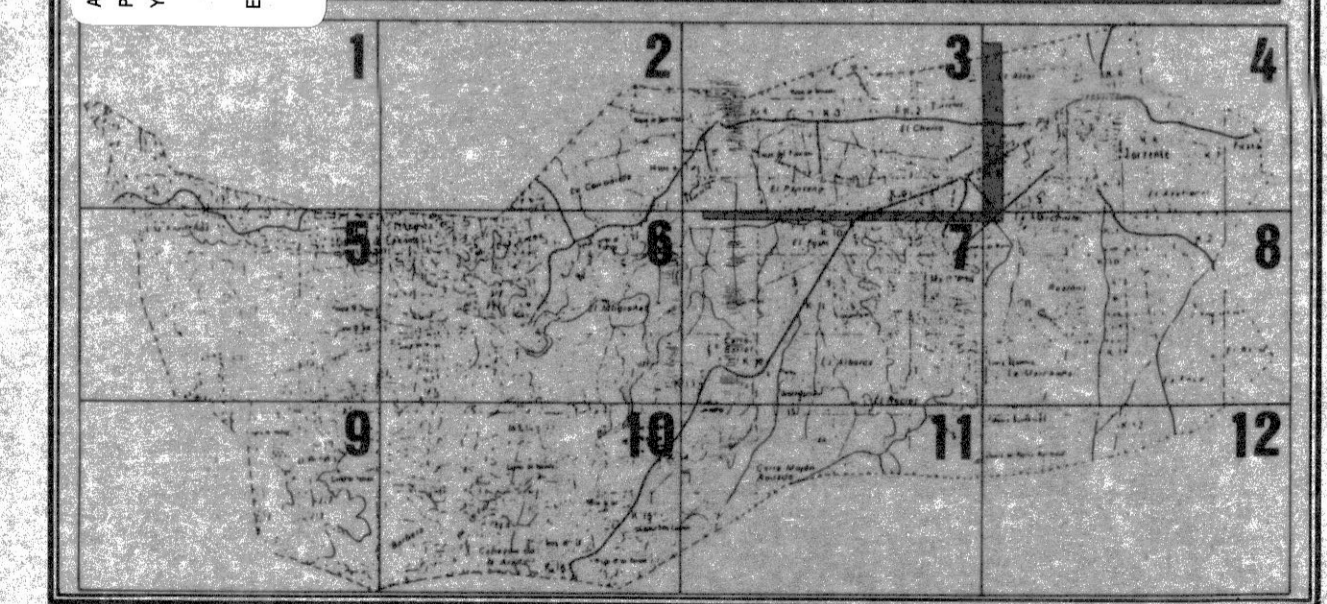

AYUNTAMENT D TORRENT

OFICINA TECNICA PLAN GENERAL

DOCUMENTO TRAMITACION P.G.O.U. TORRENT.

LOCALIZACION

DENOMINACION PLANO ORDENACION USOS PORMENORIZADOS 3.17

ESCALA 1:1000

FECHA JULIO 1989 SUSTITUIDO POR 7.13

Fdo: J. Pecoque