



USOS PORMENORIZADOS	
EQUIPAMENTOS	ESPACIOS LIBRES Y Z. VERDE
EES ESCOLAR	PFR PARQUE FORESTAL
EGR GUARDERIA	PUR PARQUE URBANO
EAD ADMINISTRATIVO	PLI PARQUE LINEAL
EAT ASISTENCIAL	PJB PARQUE JARDIN DE BARRIO
EMD MERCADO Y ALMACEN	PJV PARQUE JARDIN VECINAL
ESA SANITARIO	PPA PLAZA AJARDINADA o PEATONAL
ESC SOCIO CULTURAL	
ERL RELIGIOSO	INFRAESTRUCTURAS
ECE CEMENTERIO	IRV RED VIARIA APARCAMIENTOS
EDP DEPORTIVO	IFE FERROVIARIA ESTACION, APEADERO
	LAB ABASTECIMIENTO: POZOS, DEPOSITOS
	ISN SANEAMIENTO: DEPURADORA
	IEL ELECTRICA: SUBESTACION
	ICO COMUNICACIONES: REPETIDOR T.V., ESTACION, MICROONDAS
ORDENACION	
--- DELIMITACION SUELO URBANO	--- COTA DE RASANTE
--- ALINEACION DE FACHADA	③ N° PLANTAS SEGUN NORMATIVA P.B.
--- ALINEACION DE PARCELA	③ N° PLANTAS SEGUN ORDENANZAS PREVIAS
--- ALINEACION INT. DETERMINANTE	PV DE CARACTER PRIVADO
--- INT. CON DISP. TRANSITORIA	* DE NUEVA CREACION
--- LINEA VIRTUAL DE PARCELACION	--- DELIMITACION DEL MONTE PUBLICO
--- PASAJE O SOPORTAL	
□ PATIO MANZANA EDIFICABLE	
□ SECCION DEL VIARIO	
EDIFICIOS Y ELEM. PROTEGIDOS	
PTI PROTECCION INTEGRAL TOTAL	
PI PROTECCION INDIVIDUAL	
PP PROTECCION PARCIAL	

JUAN ANTONIO FERRERO MORA, Secretario del Ayuntamiento de Torrent, CERTIFICA que el Proyecto de Plan General Municipal de Ordenación Urbana de Torrent, ha sido aprobado Provisionalmente por el Pleno del Ayuntamiento de Torrent, en la Sesión celebrada el 19 de Diciembre de 1989. La totalidad de los documentos que forman el Proyecto, han sido publicados y ratificados por el Ayuntamiento de Torrent, el 26 de Diciembre de 1989.


3

AYUNTAMIENTO DE TORRENT

APROBACION DEFINITIVA EN SESION

26 ENE. 1990

DE LA COMISION TERRITORIAL DE URBANISMO

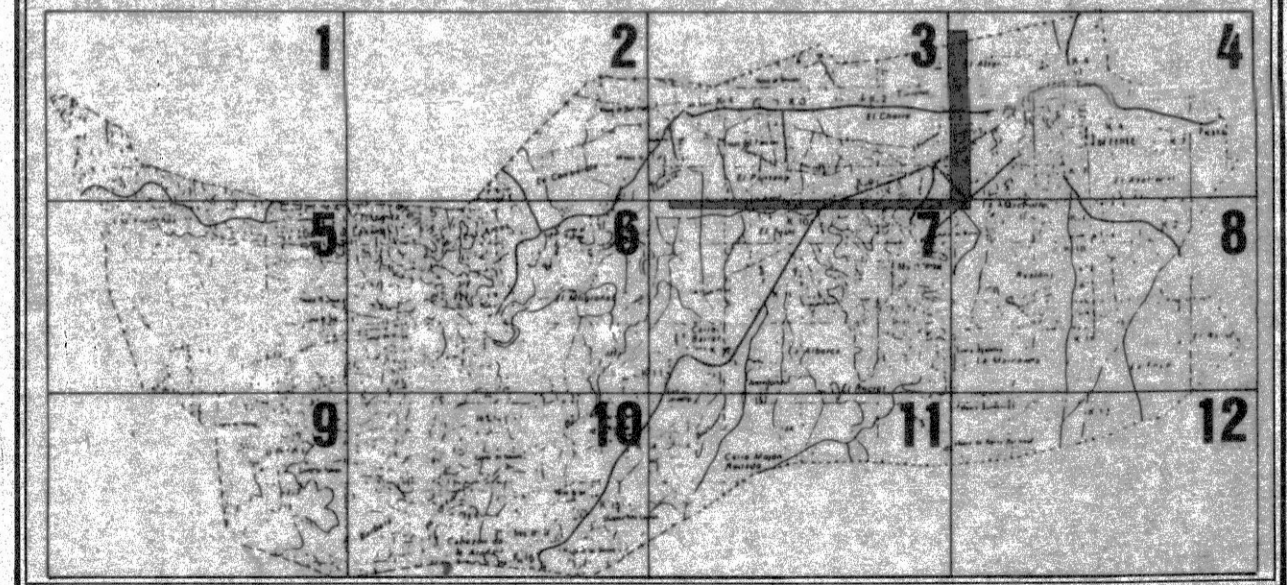

AYUNTAMIENTO DE TORRENT

OFICINA TECNICA PLAN GENERAL DOCUMENTO TRAMITACION PGOU TORRENT.

LOCALIZACION

Denominación PLANO ORDENACION USOS PORMENORIZADOS 3.18

Fdo: J. Pecourt

ANTERIOR ESCALA 1:1000 7.14

DEL TRABAJO PLANILLA

FECHA JULIO 1989 SUSTITUIDO POR