


USOS PORMENORIZADOS			
	EQUIPAMIENTOS		ESPACIOS LIBRES Y Z. VERDE
EES	ESCOLAR	PFR	PARQUE FORESTAL
EGR	GUARDERIA	PUR	PARQUE URBANO
EAD	ADMINISTRATIVO	PLI	PARQUE LINEAL
EAT	ASISTENCIAL	PJB	PARQUE JARDIN DE BARRIO
EMD	MERCADO Y ALMACEN	PJV	PARQUE JARDIN VECINAL
ESA	SANITARIO	PPA	PLAZA AJARDINADA 6 PEATONAL
ESC	SOCIO CULTURAL		
E RL	RELIGIOSO		INFRAESTRUCTURAS
ECE	CEMENTERIO	IRV	RED VIARIA APARCAMIENTOS
EDP	DEPORTIVO	IFE	FERROVIARIA: ESTACION, APADERO
		IAB	ABASTECIMIENTO: POZOS, DEPOSITOS
		ISN	SANEAMIENTO: DEPURADORA
		IEL	ELECTRICA: SUBESTACION
		ICO	COMUNICACIONES: REPETIDOR TV, ESTACION MICROONDAS

ORDENACION			
	DELIMITACION SUELO URBANO		COTA DE RASANTE
	ALINEACION DE FACHADA		N° PLANTAS SEGUN NORMATIVA P.G.
	ALINEACION DE PARCELA		N° PLANTAS SEGUN ORDENANZAS PREVIAS
	ALINEACION INT. DETERMINANTE		PV DE CARACTER PRIVADO
	INT. CON DISP. TRANSITORIA		DE NUEVA CREACION
	LINEA VIRTUAL DE PARCELACION		DELIMITACION DEL MONTE PUBLICO
	PASAJE O SOPORTAL		
	PATIO MANZANA EDIFICABLE		
	SECCION DEL VIARIO		

EDIFICIOS Y ELEM. PROTEGIDOS	
	PROTECCION INTEGRAL TOTAL
	PROTECCION INDIVIDUAL
	PROTECCION PARCIAL

JUAN ANTONIO FERRERO MORA, Secretario General del Ayuntamiento de Torrent CERTIFICADO: El Proyecto de Plan General Municipal de Ordenación Urbana de Torrent, ha sido aprobado Provisionalmente por el Pleno del Ayuntamiento en sesión celebrada el 16 de Diciembre de 1989. La totalidad de los documentos adjuntos del Proyecto, han sido sellados y rubricados por mí. Torrent 19 de Diciembre de 1989.

GENERALITAT VALIQUANA
 APROBACION DEFINITIVA EN SESION
 26 ENE. 1990
 DE LA COMISION TERRITORIAL DE URBANISMO.

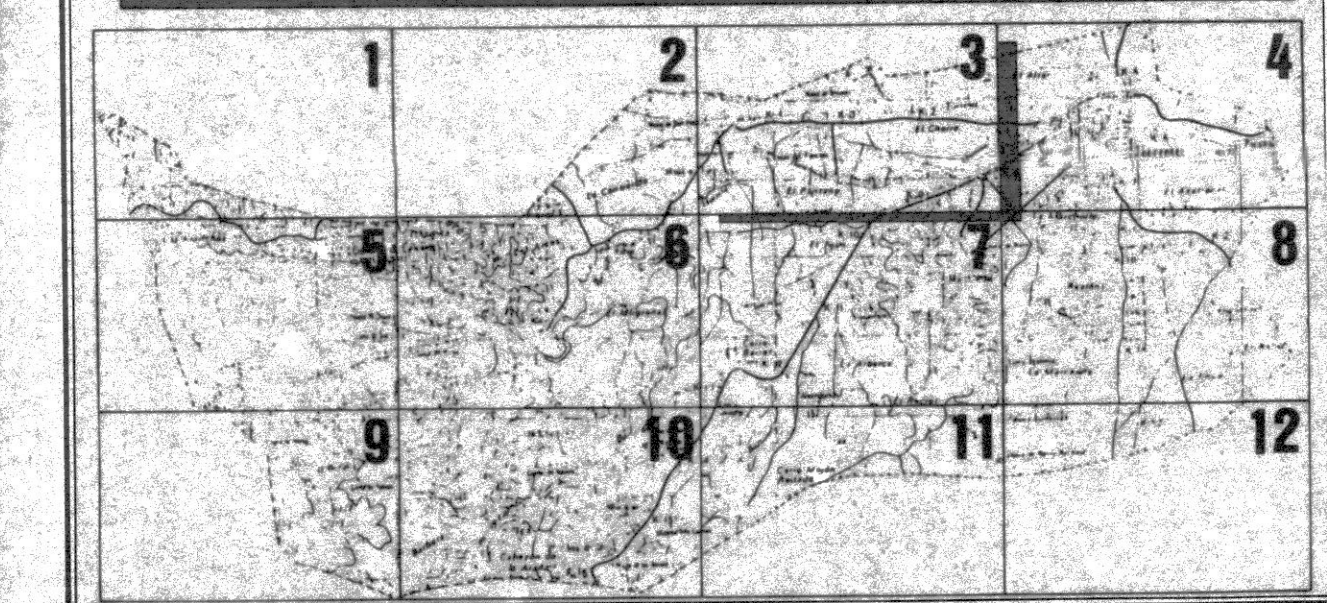

AJUNTAMENT D TORRENT

OFICINA TECNICA PLAN GENERAL

DOCUMENTO TRAMITACION PGOU TORRENT.

LOCALIZACION

DENOMINACION PLANO ORDENACION USOS PORMENORIZADOS: 3.23

FECHA: JULIO 1989

SUSTITUIDO POR: 7.17

ESCALA: 1:1000

ANULA A

Fdo: J. Pascual