


USOS PORMENORIZADOS	
	EQUIPAMIENTOS
	ESPACIOS LIBRES Y Z. VERDE
EES	ESCOLAR
EGR	GUARBERIA
EAD	ADMINISTRATIVO
EAT	ASISTENCIAL
EMD	MERCADO Y ALMACEN
ESA	SANITARIO
ESC	SOCIO-CULTURAL
ERL	RELIGIOSO
ECE	CEMENTERIO
EDP	DEPORTIVO
PFR	PARQUE FORESTAL
PUR	PARQUE URBANO
PLI	PARQUE LINEAL
PJB	PARQUE JARDIN DE BARRIO
PJV	PARQUE JARDIN VECINAL
PPA	PLAZA AJARINADA ó PEATONAL
INFRAESTRUCTURAS	
IRV	RED VIARIA APARCAMIENTOS
IFE	FERROVIARIA: ESTACION, APEADERO
IAB	ABASTECIMIENTO: POZOS, DEPOSITOS
ISN	SANEAMIENTO: DEPURADORA
IEL	ELECTRICA: SUBESTACION
ICO	COMUNICACIONES: REPETIDOR TV, ESTACION MICROONDAS
ORDENACION	
	DELIMITACION SUELO URBANO
	ALINEACION DE FACHADA
	ALINEACION DE PARCELA
	ALINEACION INT. DETERMINANTE
	INT. CON DISP. TRANSITORIA
	LINEA VIRTUAL DE PARCELACION
	PASAJE O SOPORTAL
	PATIO MANZANA EDIFICABLE
	SECCION DEL VIARIO
	COTA DE RASANTE
	Nº PLANTAS SEGUN NORMATIVA P.G.
	Nº PLANTAS SEGUN ORDENANZAS PREVIAS
	PV DE CARACTER PRIVADO
	DE NUEVA CREACION
	DELIMITACION DEL MONTE PUBLICO
EDIFICIOS Y ELEM. PROTEGIDOS	
	PROTECCION INTEGRAL TOTAL
	PROTECCION INDIVIDUAL
	PROTECCION PARCIAL

JUAN ANTONIO BERRERO MORA, Secretario General del Ayuntamiento de Torrent. CERTIFICO que el Proyecto de Plan General Municipal de Ordenación Urbana de Torrent, ha sido aprobado provisionalmente por el Pleno del Ayuntamiento, en sesión celebrada el 18 de Diciembre de 1989. La totalidad de los documentos integrantes del Proyecto han sido sellados y marcados por mí. Torrent, 18 de Diciembre de 1989.

AYUNTAMIENTO DE TORRENT
26 ENE. 1990
 DE LA COMISION TERRITORIAL DE URBANISMO.

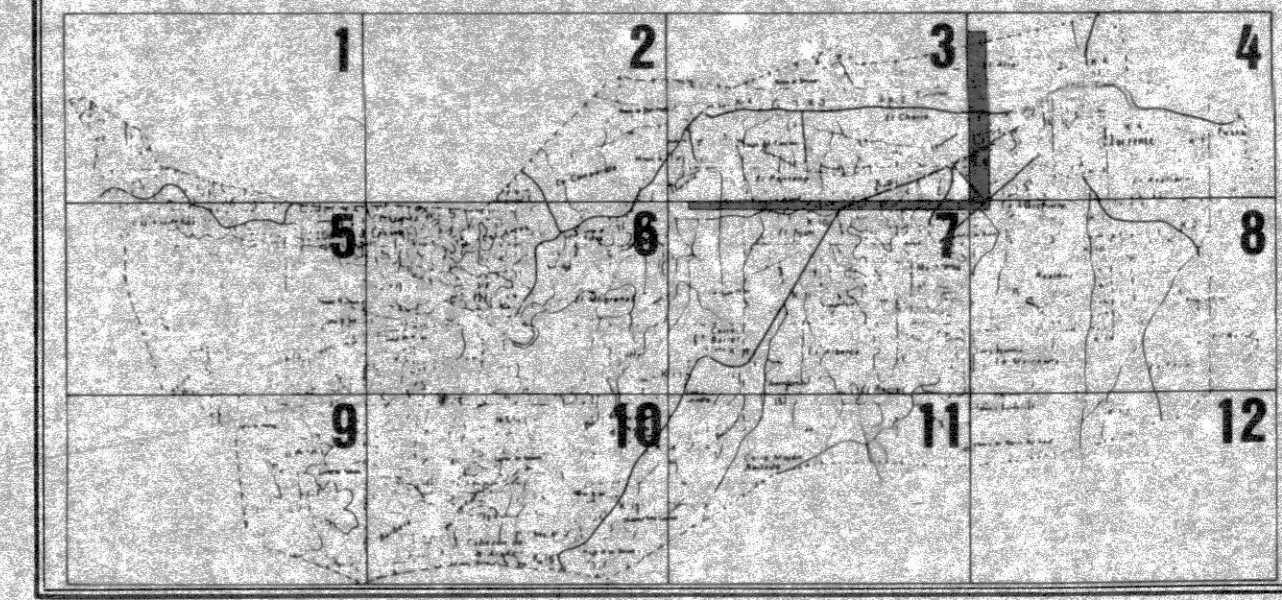

AYUNTAMENT D TORRENT

OFICINA TECNICA PLAN GENERAL DOCUMENTO TRAMITACION PGOU TORRENT.

LOCALIZACION:

FECHA: JULIO 1989 SUSTITUIDO POR:

ESCALA: 1:1000

ANULA A:

3.24

7.18