


USOS PORMENORIZADOS	
<b>EQUIPAMENTOS</b>	<b>ESPACIOS LIBRES Y Z. VERDE</b>
EES ESCOLAR	PFR PARQUE FORESTAL
EGR GUARDERIA	PUR PARQUE URBANO
EAD ADMINISTRATIVO	PLI PARQUE LINEAL
EAT ASISTENCIAL	PJB PARQUE JARDIN DE BARRIO
EMD MERCADO Y ALMACEN	PJV PARQUE JARDIN VEGINAL
ESA SANITARIO	PPA PZA o ZONA AJARDINADA o PEATONAL
ESC SOCIO CULTURAL	<b>INFRAESTRUCTURAS</b>
ERL RELIGIOSO	IRV RED VIARIA APARCAMIENTOS
ECE CEMENTERIO	IFE FERROVIARIA: ESTACION, APEADERO
EDP DEPORTIVO	IAB ABASTECIMIENTO: POZOS, DEPOSITOS
TRAZADOS NORMATIVOS EN SUELO URBANIZABLE	ISN SANEAMIENTO: DEPURADORA
	IEL ELECTRICA: SUBESTACION
	ICO COMUNICACIONES: REPETIDOR T.V., ESTACION MICROONDAS
ORDENACION	
DELIMITACION SUELO URBANO	COTA DE RASANTE
ALINEACION DE FACHADA	Nº PLANTAS (ALTIMETRIA REGULADORA GENERAL)
ALINEACION DE PARCELA	Nº PLANTAS (ALTIMETRIA REGULADORA ESPECIFICA)
ALINEACION INT. DETERMINANTE	PV DE CARACTER PRIVADO
INT. CON DISP. TRANSITORIA	* DE NUEVA CREACION
LINEA VIRTUAL DE PARCELACION	DELIMITACION DEL MONTE PUBLICO
PASAJE O SOPORTAL PUBLICO	LINEA DIVISORIA DE PROFUNDIDAD
PATIO MANZANA EDIFICABLE	
SECCION DEL VIARIO	
EDIFICIOS Y ELEM. PROTEGIDOS	
PIT PROTECCION INTEGRAL TOTAL	
PI PROTECCION INDIVIDUAL	
PP PROTECCION PARCIAL	

JUAN ANTONIO FERRERO MORA, Secretario General del Ayuntamiento de Torrent CERTIFICADO: Que el Proyecto de Plan General Municipal de Urbanismo de Torrent, ha sido aprobado Provisionalmente por el Pleno del Ayuntamiento, en sesión celebrada el 16 de Diciembre de 1989. La totalidad de los documentos referidos al Proyecto, han sido sellados y rubricados por mí.

Torrente 16 de Diciembre de 1989.

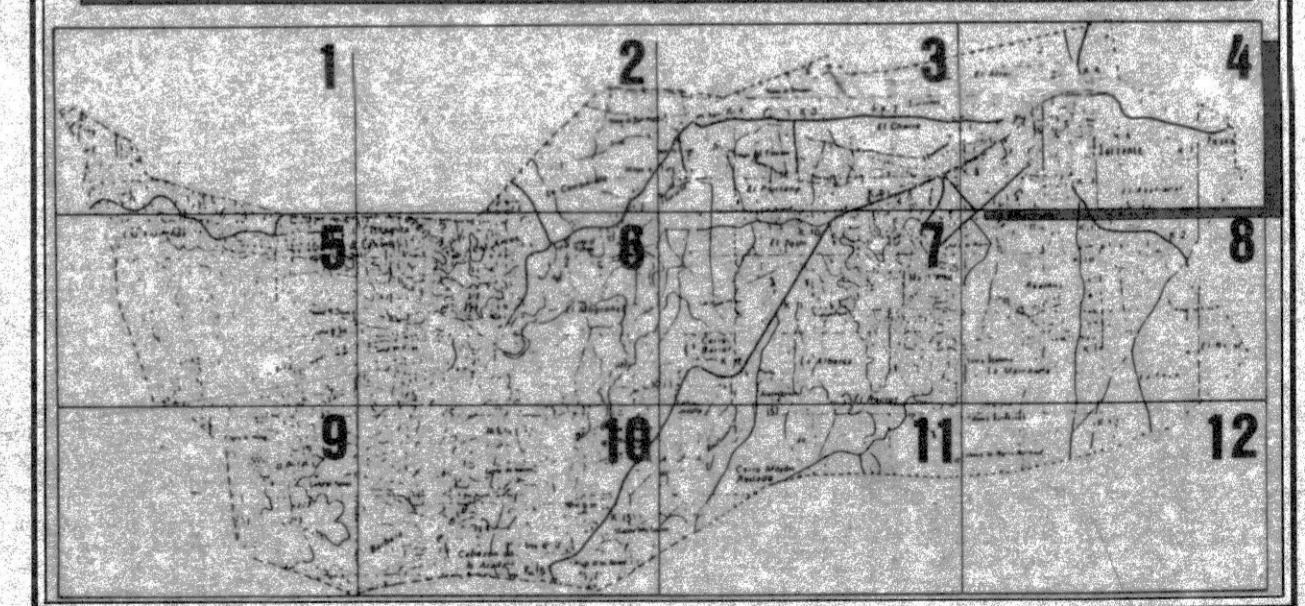

**AJUNTAMENT D TORRENT**

OFICINA TECNICA PLAN GENERAL DOCUMENTO TRAMITACION PGOU TORRENT.

LOCALIZACION:

FECHA: JULIO 1989

ESCALA: 1:1000

ANU. A

SUSTITUIDO POR:

4.7

7.20