


USOS PORMENORIZADOS	
EQUIPAMENTOS	ESPACIOS LIBRES Y Z. VERDE
EES ESCOLAR	PFR PARQUE FORESTAL
EGR GUARDERIA	PUR PARQUE URBANO
EAD ADMINISTRATIVO	PLI PARQUE LINEAL
EAT ASISTENCIAL	PJB PARQUE JARDIN DE BARRIO
EMD MERCADO Y ALMACEN	PJV PARQUE JARDIN VEGINAL
ESA SANITARIO	PPA PZA o ZONA AJARDINADA o PEATONAL
ESC SOCIO-CULTURAL	INFRAESTRUCTURAS
ERL RELIGIOSO	IRV RED VIARIA APARCAMIENTOS
ECE CEMENTERIO	IFE FERROVIARIA: ESTACION, APEADERO
EDP DEPORTIVO	IAB ABASTECIMIENTO: POZOS, DEPOSITOS
TRAZADOS NORMATIVOS EN SUELO URBANIZABLE	ISN SANEAMIENTO: DEPURADORA
	IEL ELECTRICA: SUBESTACION
	ICO COMUNICACIONES: REPETIDOR T.V., ESTACION MICROONDAS
ORDENACION	
--- DELIMITACION SUELO URBANO	66.45 COTA DE RASANTE
--- ALINEACION DE FACHADA	③ N° PLANTAS (ALTIMETRIA REGULADORA GENERAL)
--- ALINEACION DE PARCELA	④ N° PLANTAS (ALTIMETRIA REGULADORA ESPECIFICA)
--- ALINEACION INT. DETERMINANTE	PV DE CARACTER PRIVADO
--- INT. CON DISP. TRANSITORIA	* DE NUEVA CREACION
--- LINEA VIRTUAL DE PARCELACION	--- DELIMITACION DEL MONTE PUBLICO
--- PASAJE O SOPORTAL PUBLICO	--- LINEA DIVISORIA DE PROFUNDIDAD
--- PATIO MANZANA EDIFICABLE	
○ SECCION DEL VIARIO	
EDIFICIOS Y ELEM. PROTEGIDOS	
PTI	PROTECCION INTEGRAL TOTAL
PI	PROTECCION INDIVIDUAL
PP	PROTECCION PARCIAL

JUAN ANTONIO FERRERO MORA, Secretario Municipal del Ayuntamiento de Torrent. CERTIFICADO: Que el Proyecto de Plan General Municipal de Torrent, en virtud de lo que ha sido aprobado, Transmision por el Pleno del Ayuntamiento, en sesión celebrada el 19 de Diciembre de 1989, en su totalidad de los documentos integrantes del Proyecto, han sido sellados y rubricados por el Sr. Teniente 18 de Diciembre de 1989.

AYUNTAMIENTO VALENCIANO
APROBACION DEFINITIVA EN SESION
26 ENE 1990
DE LA COMISION TERRITORIAL DE URBANISMO

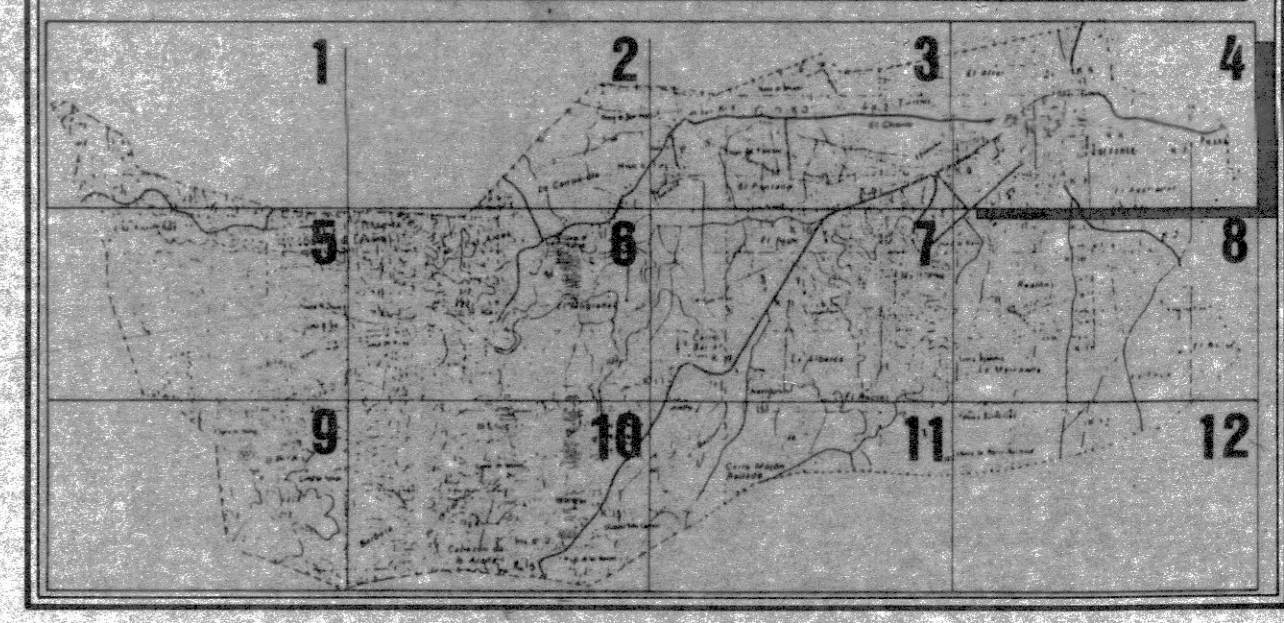

AYUNTAMENT D TORRENT

OFICINA TECNICA PLAN GENERAL

DOCUMENTO TRAMITACION PGOU TORRENT.

LOCALIZACION

DENOMINACION PLANO: ORDENACION USOS PORMENORIZADOS 4.8

ANTERIOR ESCALA 1:1000 7.21

DEL TRABAJO ANULA A

FECHA JULIO 1989 SUSTITUIDO POR