

USOS PORMENORIZADOS	
EQUIPAMENTOS	ESPACIOS LIBRES Y Z. VERDE
EES ESCOLAR	PFR PARQUE FORESTAL
EGR GUARDERIA	PUR PARQUE URBANO
EAD ADMINISTRATIVO	PLI PARQUE LINEAL
EAT ASISTENCIAL	PJB PARQUE JARDIN DE BARRIO
EMD MERCADO Y ALMACEN	PJV PARQUE JARDIN VECINAL
ESA SANITARIO	PPA PZA & ZONA AJARDINADA o PEATONAL
ESC SOCIO CULTURAL	INFRAESTRUCTURAS
ERL RELIGIOSO	IRV RED VIARIA APARCAMIENTOS
ECE CEMENTERIO	IFE FERROVIARIA ESTACION, APADERO
EDP DEPORTIVO	IAB ABASTECIMIENTO POZOS, DEPÓSITOS
TRAZADOS NORMATIVOS EN SUELO URBANIZABLE	ISN SANEAMIENTO DEPURADORA
	IEL ELECTRICA SUBSTACION
	ICO COMUNICACIONES REPETIDOR TV ESTACION MICROONDAS


ORDENACION	
DELIMITACION SUELO URBANO	66.40 COTA DE BASANTE
ALINEACION DE FACHADA	3 N° PLANTAS (ALTIMETRIA REGULADORA GENERAL)
ALINEACION DE PARCELA	3 N° PLANTAS (ALTIMETRIA REGULADORA ESPECIFICA)
ALINEACION INT. DETERMINANTE	PV DE CARACTER PRIVADO
INT. CON DISP. TRANSITORIA	* DE NUEVA CREACION
LINEA VIRTUAL DE PARCELACION	07 DELIMITACION DEL MONTE PUBLICO
PASAJE O SOPORTAL PUBLICO	---
PATIO MANZANA EDIFICABLE	---
SECCION DEL VIALIO	---

EDIFICIOS Y ELEM. PROTEGIDOS	
PIT PROTECCION INTEGRAL TOTAL	
PI PROTECCION INDIVIDUAL	
PP PROTECCION PARCIAL	

JUAN ANTONIO FERRERO MORA, Secretario General del Ayuntamiento de Torrent OBREROS, que el Proyecto de Plan General Municipal de Ordenamiento Urbanístico de Torrent, ha sido aprobado provisionalmente por el Pleno del Ayuntamiento en sesión celebrada el 10 de Diciembre de 1989. La totalidad de los documentos que forman el Proyecto, han sido sellados y ratificados por el Ayuntamiento de Torrent, 18 de Diciembre de 1989.

26 ENE. 1990

DE LA ADMISION TERRITORIAL DE URBANISMO

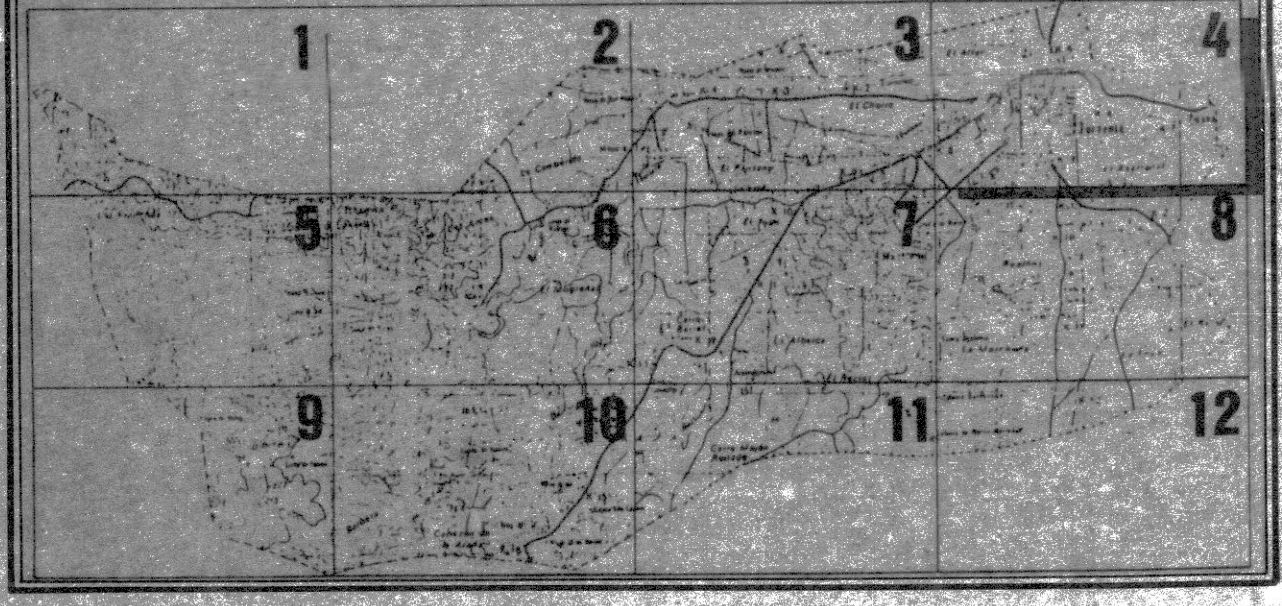

AJUNTAMENT D TORRENT	
OFICINA TECNICA PLAN GENERAL	DOCUMENTO TRAMITACION PGOU TORRENT.
LOCALIZACION	DENOMINACION PLANO ORDENACION USOS PORMENORIZADOS 4.12
Fdo. J. Ferrero	ESCALA 1:1000
	ANULA A 7.23
FECHA JULIO 1989	SUSTITUIDO POR