


USOS PORMENORIZADOS	
EQUIPAMENTOS	ESPACIOS LIBRES Y Z. VERDE
EES ESCOLAR	PFR PARQUE FORESTAL
EGR GUARDERIA	PUR PARQUE URBANO
EAD ADMINISTRATIVO	PLI PARQUE LINEAL
EAT ASISTENCIAL	PJB PARQUE JARDIN DE BARRIO
EMD MERCADO Y ALMACEN	PJV PARQUE JARDIN VECINAL
ESA SANITARIO	PPA PZA. ZONA AJARDINADA o PEATONAL
ESC SOCIO-CULTURAL	
ERL RELIGIOSO	INFRAESTRUCTURAS
ECE CEMENTERIO	IRV RED VIARIA APARCAMIENTOS
EDP DEPORTIVO	IFE FERROVIARIA: ESTACION, APEADERO
TRAZADOS NORMATIVOS EN SUELO URBANIZABLE	IB ABASTECIMIENTO: POZOS, DEPOSITOS
	ISN SANEAMIENTO: DEPURADORA
	IEL ELECTRICA: SUBSTACION
	ICO COMUNICACIONES: REPETIDOR TV, ESTACION MICROONDAS
ORDENACION	
DELIMITACION SUELO URBANO 66-45	COTA DE RASANTE
ALINEACION DE FACHADA 3	Nº PLANTAS (ALTA REGULADORA GENERAL)
ALINEACION DE PARCELA 3	Nº PLANTAS (ALTA REGULADORA ESPECIFICA)
ALINEACION INT. DETERMINANTE	PV DE CARACTER PRIVADO
INT. CON DISP. TRANSITORIA	* DE NUEVA CREACION
LINEA VIRTUAL DE PARCELACION	17 DELIMITACION DEL MONTE PUBLICO
PASAJE o SOPORTAL PUBLICO	— LINEA DIVISORIA DE PROFUNDIDAD
PATIO MANZANA EDIFICABLE	
SECCION DEL VIAL	
EDIFICIOS Y ELEM. PROTEGIDOS	
PIT PROTECCION INTEGRAL TOTAL	
PI PROTECCION INDIVIDUAL	
PP PROTECCION PARCIAL	

JUAN ANTONIO FERRERO MORA, Secretario del Ayuntamiento de Torrent, OPORTUNO, el Proyecto de Plan General Municipal de Ordenación Urbana de Torrent, ha sido aprobado provisionalmente por el Pleno del Ayuntamiento, en sesión celebrada el 10 de Diciembre de 1989, en la totalidad de los documentos que forman el Proyecto, han sido revisados y ratificados por mí.

Torrent, 13 de Diciembre de 1989.

[Firma]

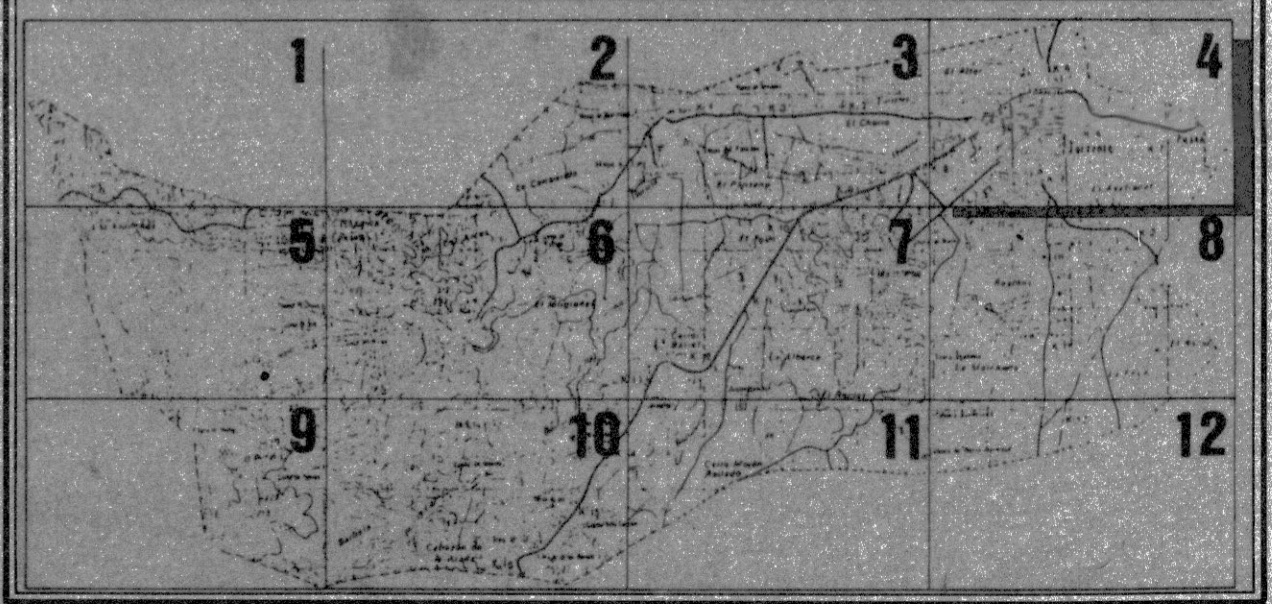

AJUNTAMENT D TORRENT

OFICINA TECNICA PLAN GENERAL DOCUMENTO TRAMITACION PGOU TORRENT.

LOCALIZACION

DE NOMINACION PLANO ORDENACION USOS PORMENORIZADOS 4.17

DEL TRABAJO ESCALA 1:1000 7.26

FECHA JULIO 1989 SUSTITUIDO POR

4.368.500 4.368.400 4.368.300 4.368.200 4.368.100 4.368.000 717.800 717.900 718.000 718.100 718.200 718.300 718.400 718.500 718.600