


USOS PORMENORIZADOS			
	EQUIPAMENTOS		ESPACIOS LIBRES Y Z. VERDE
EES	ESCOLAR	PFR	PARQUE FORESTAL
EGR	GUARDERIA	PUR	PARQUE URBANO
EAD	ADMINISTRATIVO	PLI	PARQUE LINEAL
EAT	ASISTENCIAL	PJB	PARQUE JARDIN DE BARRIO
EMD	MERCADO Y ALMACEN	PJV	PARQUE JARDIN VECINAL
ESA	SANITARIO	PPA	PZA ó ZONA AJARDINADA ó PEATONAL
ESC	SOCIO-CULTURAL		INFRAESTRUCTURAS
ERL	RELIGIOSO	IRV	RED VIARIA APARCAMIENTOS
ECE	CEMENTERIO	IFE	FERROVIARIA: ESTACION, APADERO
EDP	DEPORTIVO	IAB	ABASTECIMIENTO: POZOS, DEPOSITOS
	TRAZADOS NORMATIVOS EN SUELO URBANIZABLE	ISN	SANEAMIENTO: DEPURADORA
		TEL	ELECTRICA: SUBESTACION
		ICO	COMUNICACIONES: REPETIDOR TV, ESTACION MICROONDAS

ORDENACION			
	DELIMITACION SUELO URBANO	66.45	COTA DE RASANTE
	ALINEACION DE FACHADA	③	Nº PLANTAS (ALTIMETRIA REGULADORA GENERAL)
	ALINEACION DE PARCELA	③	Nº PLANTAS (ALTIMETRIA REGULADORA ESPECIFICA)
	ALINEACION INT. DETERMINANTE	PV	DE CARACTER PRIVADO
	" INT. CON DISP. TRANSITORIA	*	DE NUEVA CREACION
	LINEA VIRTUAL DE PARCELACION	17	DELIMITACION DEL MONTE PUBLICO
	PASAJE O SOPORTAL PUBLICO	---	LINEA DIVISORIA DE PROFUNDIDAD
	PATIO MANZANA EDIFICABLE		
	SECCION DEL VIARIO		

EDIFICIOS Y ELEM. PROTEGIDOS	
	PROTECCION INTEGRAL TOTAL
	PROTECCION INDIVIDUAL
	PROTECCION PARCIAL

JUAN ANTONIO FERRERO MORA, Secretario del Ayuntamiento de Torrent, C.R.T. (C.R.T. de la Provincia de Valencia), ha sido aprobado por el Pleno del Ayuntamiento de Torrent, celebrado el 13 de Diciembre de 1989, la totalidad de los documentos que forman parte del Proyecto, han sido sellados y rubricados por mi. Torrent, 13 de Diciembre de 1989.

COMUNIDAD VALENCIANA
APROBACION DEFINITIVA EN SESION
26 ENE. 1990
DE LA COMISION TERRITORIAL DE URBANISMO: 12

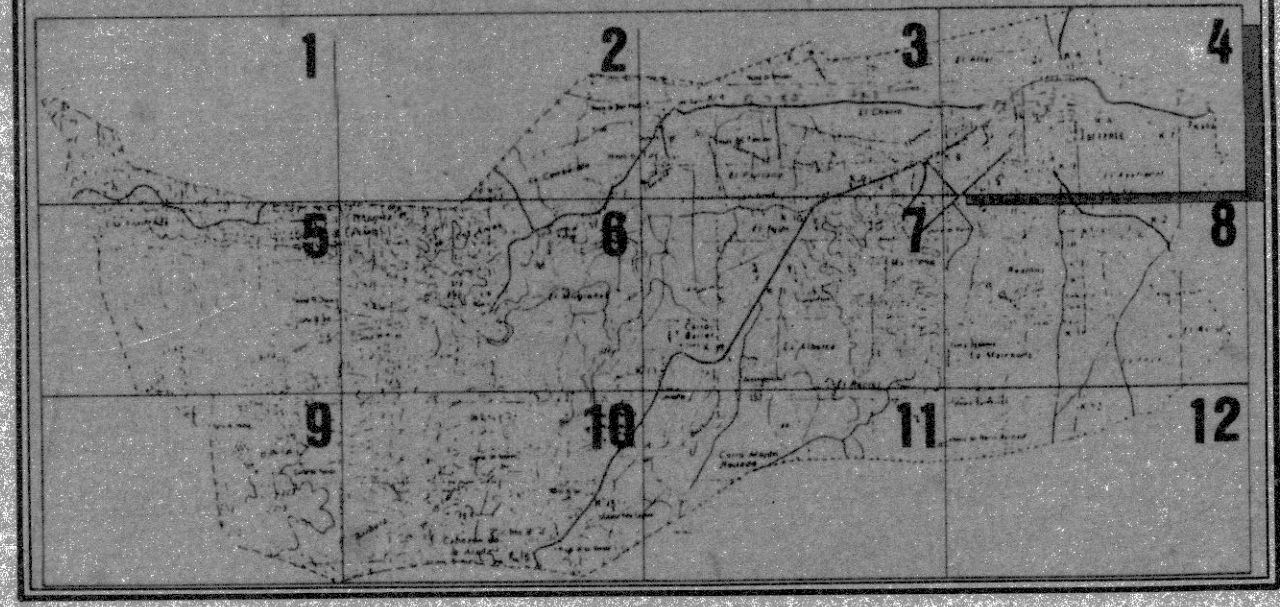

AJUNTAMENT D TORRENT

OFICINA TECNICA PLAN GENERAL

DOCUMENTO TRAMITACION PGOU TORRENT.

LOCALIZACION

DENOMINACION PLANO ORDENACION USOS PORMENORIZADOS: 4.18

ESCALA: 1:1000

FECHA: JULIO 1989

SUSTITUIDO POR: 7.27

Fdo: J. Pascual