


USOS PORMENORIZADOS	
	EQUIPAMIENTOS
	EES ESCOLAR
	EGR GUARDERÍA
	EAD ADMINISTRATIVO
	EAT ASISTENCIAL
	EMD MERCADO Y ALMACEN
	ESA SANITARIO
	ESC SOCIO CULTURAL
	ERL RELIGIOSO
	ECE GIMNASIO
	EDP DEPORTIVO
	TRAZADOS NORMATIVOS EN SUELO URBANIZABLE
	ESPACIOS LIBRES Y Z. VERDE
	PFR PARQUE FORESTAL
	PUR PARQUE URBANO
	PLI PARQUE LINEAL
	PJB PARQUE JARDIN DE BARRIO
	PJB PARQUE JARDIN VECINAL
	PPA PZA O ZONA AJARDINADA O PEATONAL
	INFRAESTRUCTURAS
	IRV RED VIARIA APARCAMIENTOS
	IFE FERROVIARIA: ESTACION, APADERO
	IAB ABASTECIMIENTO: POZOS, DEPOSITOS
	ISN SANEAMIENTO: DEPURADORA
	IEL ELECTRICA: SUBESTACION
	ICO COMUNICACIONES: REPETIDOR, TV, ESTACION MICROONDAS
ORDENACION	
	DELIMITACION SUELO URBANO
	ALINEACION DE FACHADA
	ALINEACION DE PARCELA
	ALINEACION INT. DETERMINANTE
	" INT. CON DISP. TRANSITORIA
	LINEA VIRTUAL DE PARCELACION
	PASAJE O SOPORTAL PUBLICO
	PATIO MANZANA EDIFICABLE
	SECCION DEL VIARIO
	COTA DE SASANTE
	Nº PLANTAS (ALTIMETRIA REGULADORA GENERAL)
	Nº PLANTAS (ALTIMETRIA REGULADORA ESPECIFICA)
	PV DE CARACTER PRIVADO
	DE NUEVA CREACION
	DELIMITACION DEL MONTE PUBLICO
	LINEA DIVISORIA DE PROFUNDIDAD
EDIFICIOS Y ELEM. PROTEGIDOS	
	PIT PROTECCION INTEGRAL TOTAL
	PI PROTECCION INDIVIDUAL
	PP PROTECCION PARCIAL

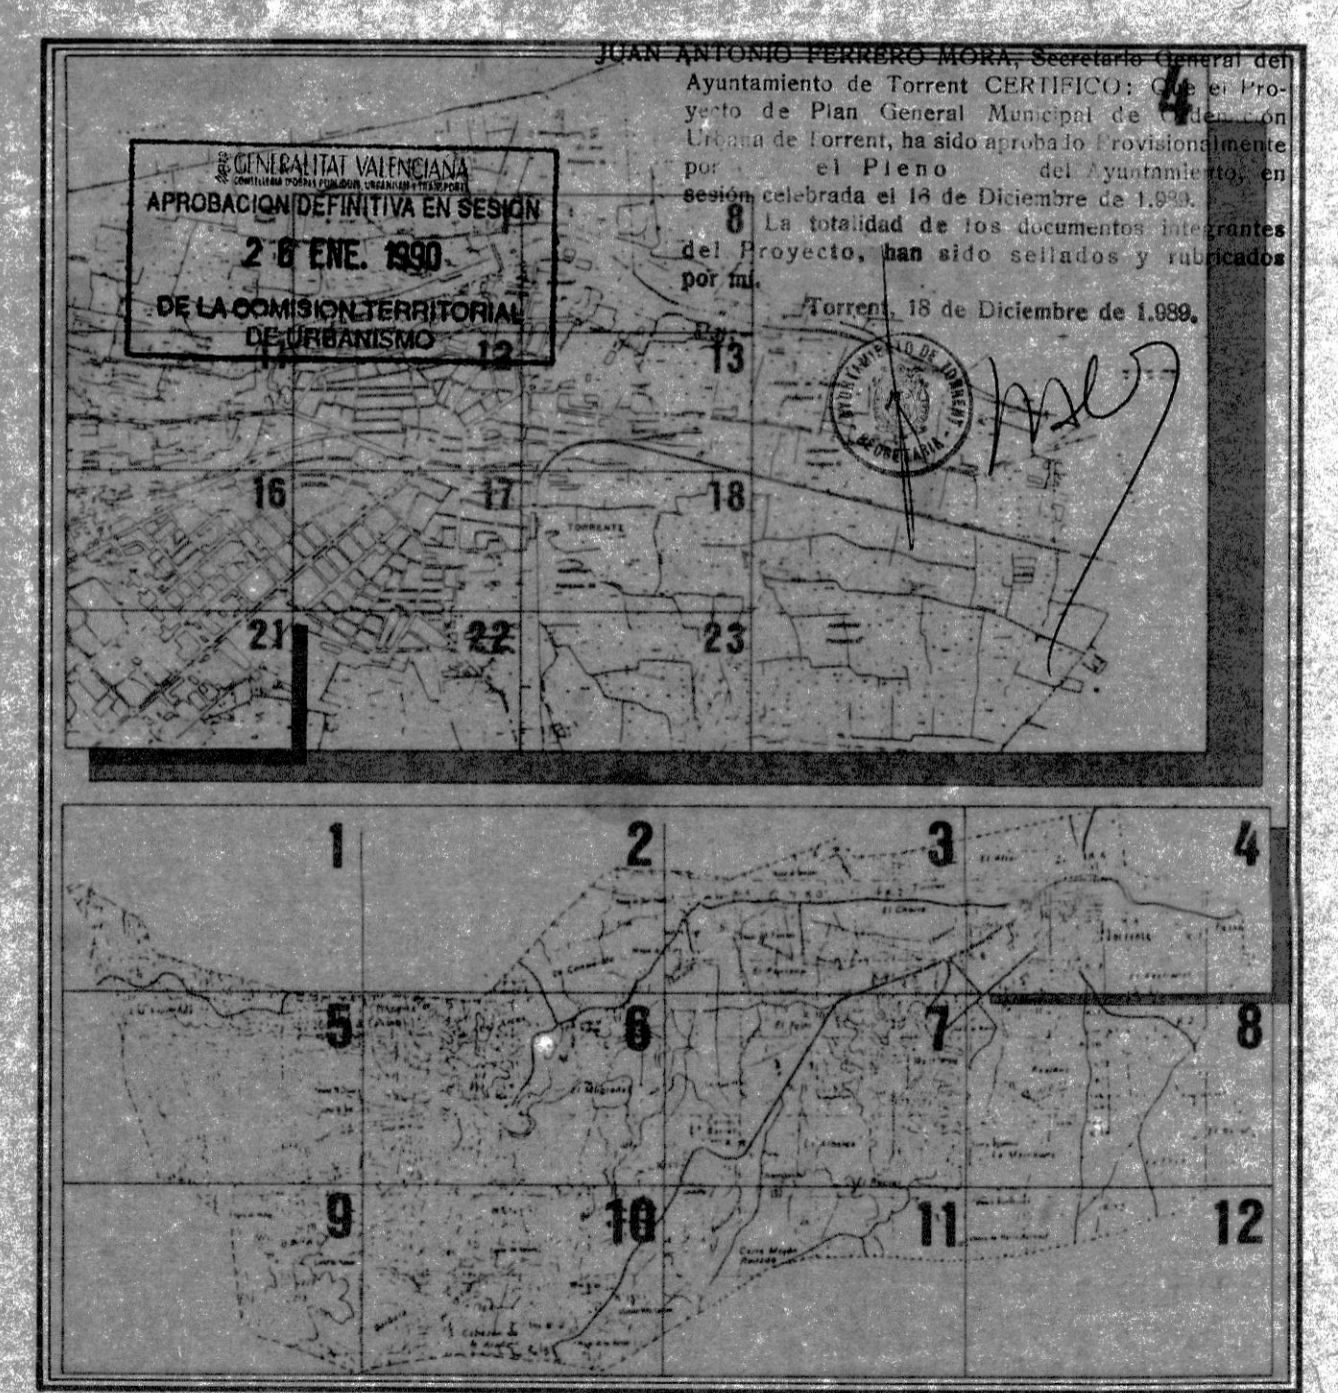

**AYUNTAMIENTO DE TORRENT**

OFICINA TECNICA PLAN GENERAL DOCUMENTO TRAMITACION PGOU TORRENT.

LOCALIZACION

DENOMINACION PLANO ORDENACION USOS PORMENORIZADOS 4.21

ESCALA 1:1000

FECHA JULIO 1989 SUSTITUIDO POR 7.28

Fdo: J. Pascourt

JUAN ANTONIO PERIBERO MORA, Secretario General del Ayuntamiento de Torrent CERTIFICADO que el Proyecto de Plan General Municipal de Ordenación Urbana de Torrent, ha sido aprobado definitivamente por el Pleno del Ayuntamiento en sesión celebrada el 14 de Diciembre de 1989. La totalidad de los documentos firmados del Proyecto, han sido sellados y rubricados por mí.

Torrent, 18 de Diciembre de 1989.

20 ENE. 1990 DE LA COMISION TERRITORIAL DE URBANISMO 12