



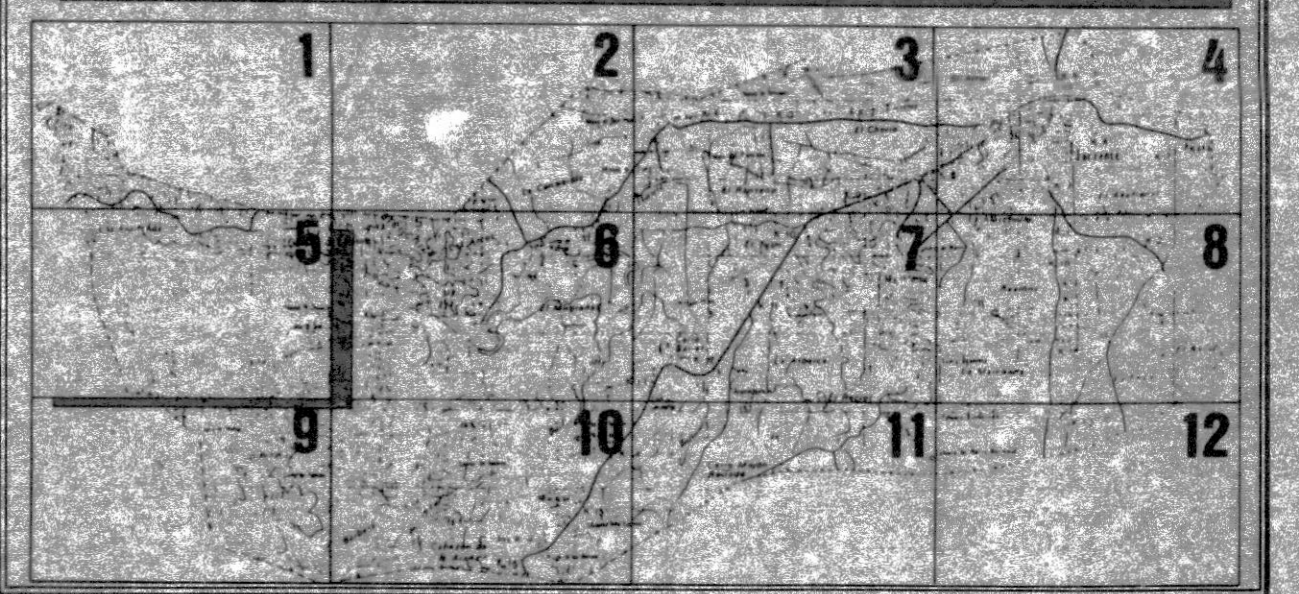

USOS PORMENORIZADOS	
EQUIPAMIENTOS	ESPACIOS LIBRES Y Z. VERDE
EES ESCOLAR	PFR PARQUE FORESTAL
EGR GUARDERIA	PUR PARQUE URBANO
EAD ADMINISTRATIVO	PLI PARQUE LINEAL
EAT ASISTENCIAL	PJB PARQUE JARDIN DE BARRIO
EMD MERCADO Y ALMACEN	PJV PARQUE JARDIN VECINAL
ESA SANITARIO	PPA PLAZA AJARDINADA ó PEATONAL
ESC SOCIO-CULTURAL	INFRAESTRUCTURAS
ERL RELIGIOSO	IRV RED VIARIA APARCAMIENTOS
ECE CEMENTERIO	IFE FERROVIARIA: ESTACION, APEADERO
EDP DEPORTIVO	LAB ABASTECIMIENTO: POZOS, DEPOSITOS
	ISN SANEAMIENTO: DEPURADORA
	IEL ELECTRICA: SUBESTACION
	ICO COMUNICACIONES: REPETIDOR TV, ESTACION MICROONDAS

ORDENACION	
DELIMITACION SUELO URBANO	66.40 COTA DE RASANTE
ALINEACION DE FACHADA	③ N° PLANTAS SEGUN NORMATIVA P.C.
ALINEACION DE PARCELA	③ N° PLANTAS SEGUN ORDENANZAS PREVIAS
ALINEACION INT. DETERMINANTE	PV DE CARACTER PRIVADO
INT. CON DISP. TRANSITORIA	* DE NUEVA CREACION
LINEA VIRTUAL DE PARCELACION	○ DELIMITACION DEL MONTE PUBLICO
PASAJE O SOPORTAL	
PATIO MANZANA EDIFICABLE	
SECCION DEL VIARIO	

EDIFICIOS Y ELEM. PROTEGIDOS	
PIT	PROTECCION INTEGRAL TOTAL
PI	PROTECCION INDIVIDUAL
PP	PROTECCION PARCIAL

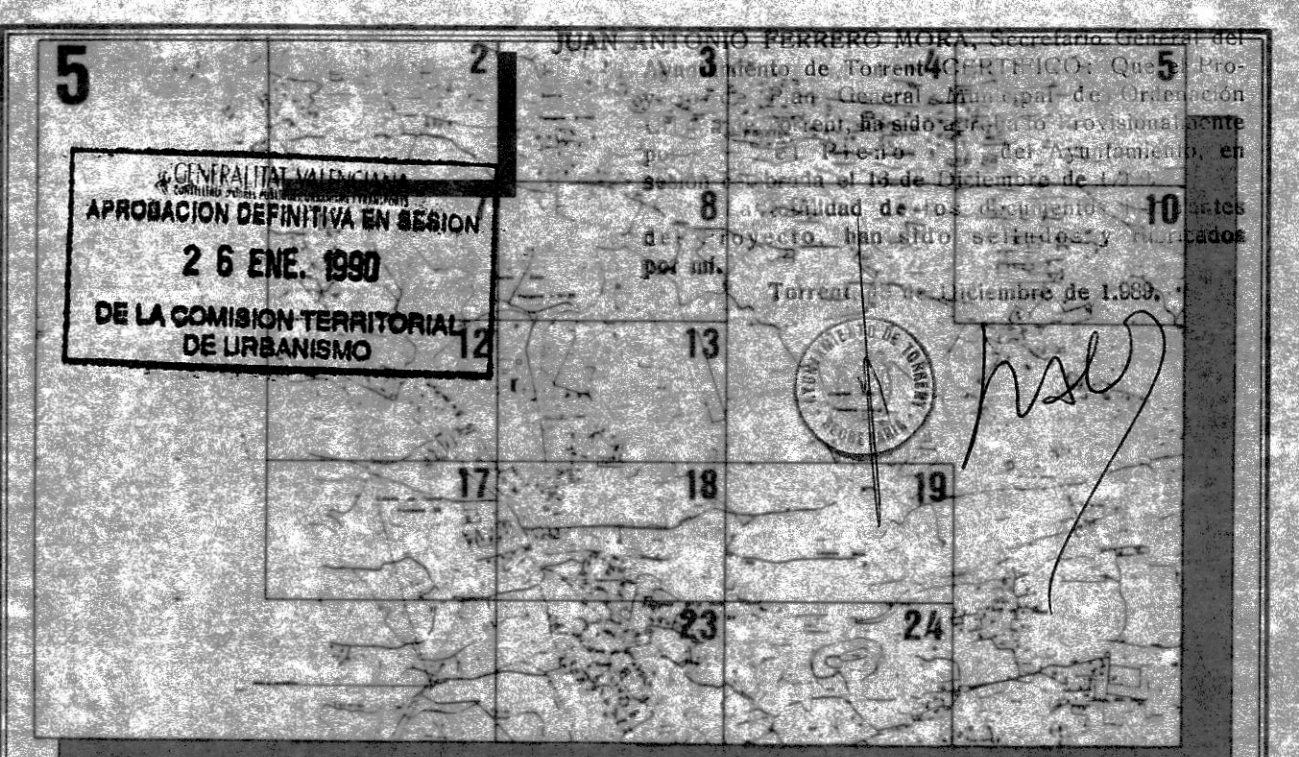

AJUNTAMENT D TORRENT	
OFICINA TECNICA PLAN GENERAL	DOCUMENTO TRAMITACION PGOU TORRENT.
	LOCALIZACION
Fdo. J. Pascual	DENOMINACION PLANO ORDENACION USOS PORMENORIZADOS
	5.2
ANTERIOR	ESCALA 1:1000
DEL TRABAJO	ANULA A
FECHA JULIO 1989	SUSTITUIDO POR
	7.31