



USOS PORMENORIZADOS	
EQUIPAMIENTOS	ESPACIOS LIBRES Y Z. VERDE
EES ESCOLAR	PFR PARQUE FORESTAL
EGR GUARDERIA	PUR PARQUE URBANO
EAD ADMINISTRATIVO	PLI PARQUE LINEAL
EAT ASISTENCIAL	PJB PARQUE JARDIN DE BARRIO
EMD MERCADO Y ALMACEN	PJV PARQUE JARDIN VECINAL
ESA SANITARIO	PJA PLAZA AJARDINADA ó PEATONAL
ESC SOCIO-CULTURAL	
ERL RELIGIOSO	INFRAESTRUCTURAS
ECE CEMENTERIO	IRV RED VIARIA APARCAMIENTOS
EDP DEPORTIVO	IFE FERROVIARIA: ESTACION, APEADERO
	IAB ABASTECIMIENTO: POZOS, DEPOSITOS
	ISN SANEAMIENTO: DEPURADORA
	IEL ELECTRICA: SUBESTACION
	ICO COMUNICACIONES: REPELIDOR TV, ESTACION MICROONDAS
ORDENACION	
DELIMITACION SUELO URBANO	66.45 COTA DE RASANTE
ALINEACION DE FACHADA	3 N° PLANTAS SEGUN NORMATIVA P.G.
ALINEACION DE PARCELA	3 N° PLANTAS SEGUN ORDENANZAS PREVIAS
ALINEACION INT. DETERMINANTE	PV DE CARACTER PRIVADO
INT. CON DISP. TRANSITORIA	* DE NUEVA CREACION
LINEA VIRTUAL DE PARCELACION	17 DELIMITACION DEL MONTE PUBLICO
PASAJE O SOPORTAL	
PATIO MANZANA EDIFICABLE	
SECCION DEL VIARIO	
EDIFICIOS Y ELEM. PROTEGIDOS	
PIT PROTECCION INTEGRAL TOTAL	
PI PROTECCION INDIVIDUAL	
PP PROTECCION PARCIAL	

5

JUAN ANTONIO PERRERO MOHA, Secretario Municipal de Torrent

APROBACION DEFINITIVA EN SESION

26 ENE. 1990

DE LA COMISION TERRITORIAL DE URBANISMO

13


17

18

19

23

24

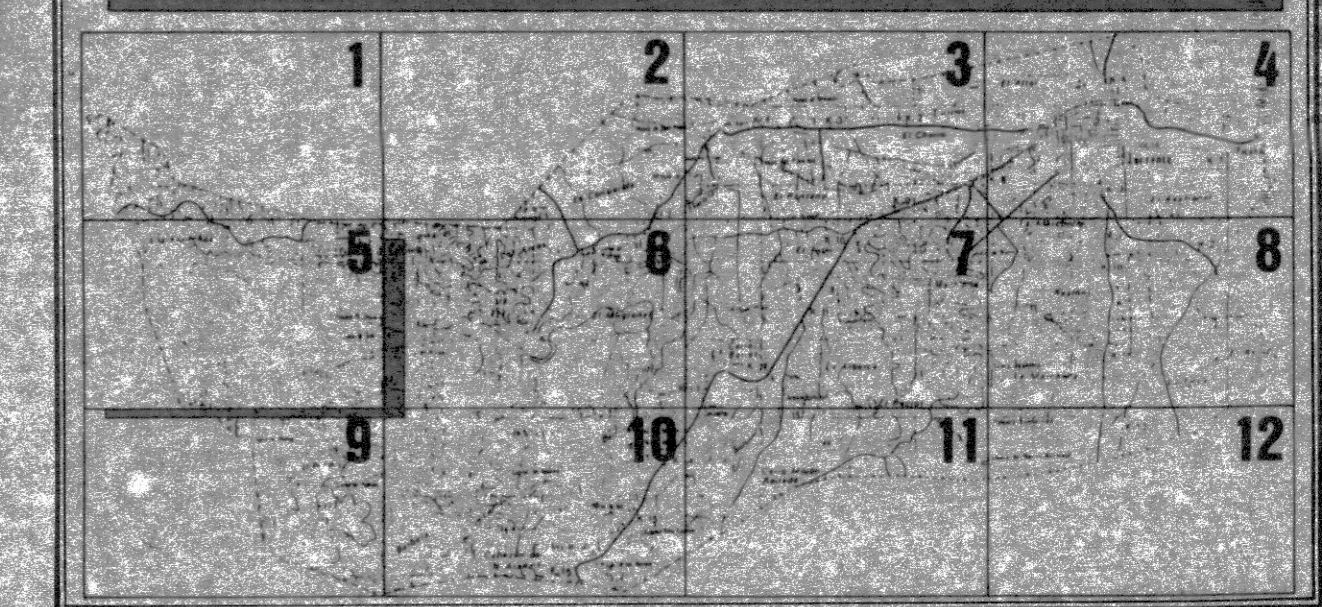

AJUNTAMENT D TORRENT

OFICINA TECNICA PLAN GENERAL

DOCUMENTO TRAMITACION PGOU TORRENT.

LOCALIZACION

DENOMINACION PLANO ORDENACION USOS PORMENORIZADOS 5.3

FECHA JULIO 1989

FECHA DEL TRABAJO

ANULADA

ESCALA 1:1000

SUSTITUIDO POR

7.32