


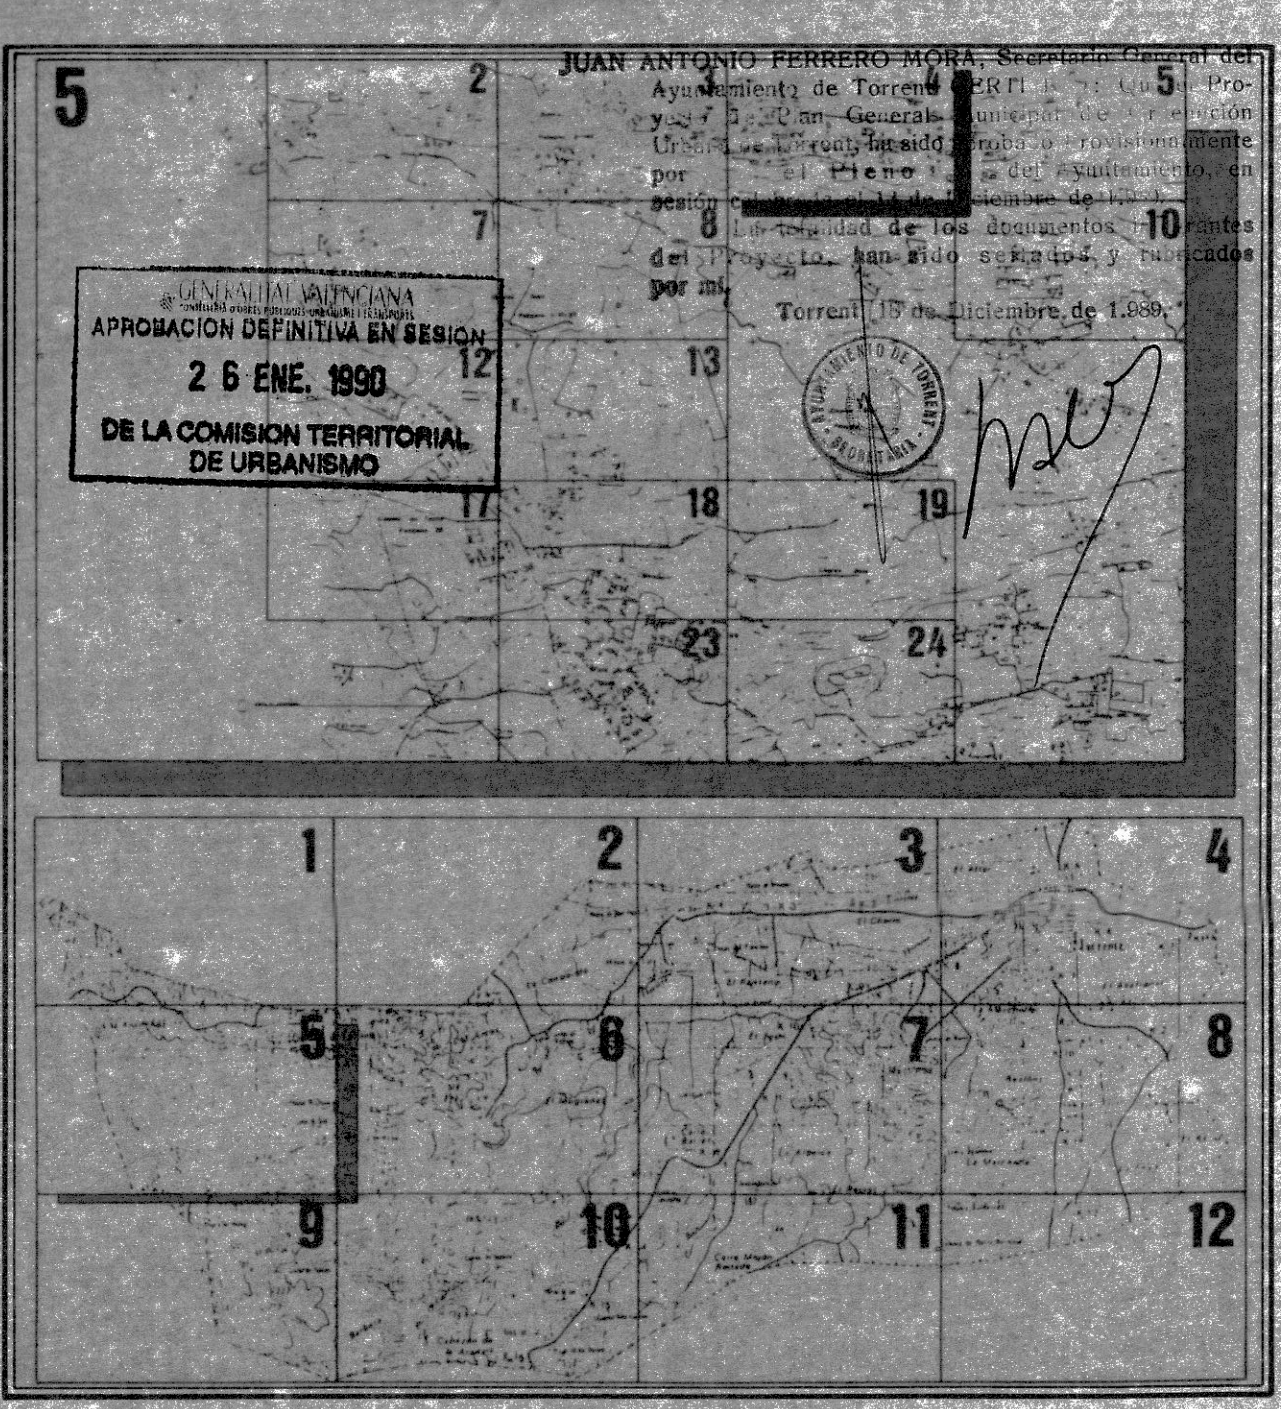

USOS PORMENORIZADOS			
	EQUIPAMIENTOS		ESPACIOS LIBRES Y Z. VERDE
	ESCOLAR		PARQUE FORESTAL
	GUARDERIA		PARQUE URBANO
	ADMINISTRATIVO		PARQUE LINEAL
	ASISTENCIAL		PARQUE JARDIN DE BARRIO
	MERCADO Y ALMACEN		PARQUE JARDIN VECINAL
	SANITARIO		PLAZA AJARDINADA O PEATONAL
	SOCIO-CULTURAL		INFRAESTRUCTURAS
	RELIGIOSO		RED VIARIA APARCAMIENTOS
	CEMENTERIO		FERROVIARIA: ESTACION, APEADERO
	DEPORTIVO		ABASTECIMIENTO: POZOS, DEPOSITOS
			SANEAMIENTO: DEPURADORA
			ELECTRICA: SUBESTACION
			COMUNICACIONES: REPETIDOR TV, ESTACION MICROONDAS

ORDENACION			
	DELIMITACION SUELO URBANO		COTA DE RASANTE
	ALINEACION DE FACHADA		N° PLANTAS SEGUN NORMATIVA P.C.
	ALINEACION DE PARCELA		N° PLANTAS SEGUN ORDENANZAS PREVIAS
	ALINEACION INT. DETERMINANTE		PV DE CARACTER PRIVADO
	INT. CON DISP. TRANSITORIA		DE NUEVA CREACION
	LINEA VIRTUAL DE PARCELACION		DELIMITACION DEL MONTE PUBLICO
	PASAJE O SOPORTAL		
	PATIO MANZANA EDIFICABLE		
	SECCION DEL VIARIO		

EDIFICIOS Y ELEM. PROTEGIDOS	
	PROTECCION INTEGRAL TOTAL
	PROTECCION INDIVIDUAL
	PROTECCION PARCIAL



AJUNTAMENT D TORRENT

OFICINA TECNICA
PLAN GENERAL

DOCUMENTO TRAMITACION PGOU TORRENT.

LOCALIZACION

DENOMINACION PLAN: ORDENACION USOS PORMENORIZADOS 5.4

ANTERIOR: ESCALA 1:1000

DEL TRABAJO: ANULADA

FECHA: JULIO 1989 SUSTITUIDO POR 7.33