



USOS PORMENORIZADOS	
EQUIPAMIENTOS	ESPACIOS LIBRES Y Z. VERDE
EES ESCOLAR	PFR PARQUE FORESTAL
EGR GUARDERIA	PUR PARQUE URBANO
EAD ADMINISTRATIVO	PLI PARQUE LINEAL
EAT ASISTENCIAL	PJB PARQUE JARDIN DE BARRIO
EMD MERCADO Y ALMACEN	PJV PARQUE JARDIN VECINAL
ESA SANITARIO	PPA PLAZA AJARDINADA ó PEATONAL
ESC SOCIO-CULTURAL	
ERL RELIGIOSO	INFRAESTRUCTURAS
ECE CEMENTERIO	IRV RED VIARIA APARCAMIENTOS
EDP DEPORTIVO	IFE FERROVIARIA: ESTACION, APEADERO
	IAB ABASTECIMIENTO: POZOS, DEPOSITOS
	ISN SANEAMIENTO: DEPURADORA
	IEL ELECTRICA: SUBESTACION
	ICO COMUNICACIONES: REPETIDOR TV, ESTACION MICROONDAS

ORDENACION	
DELIMITACION SUELO URBANO	66.45 COTA DE RASANTE
ALINEACION DE FACHADA	③ N° PLANTAS SEGUN NORMATIVA P.O.
ALINEACION DE PARCELA	③ N° PLANTAS SEGUN ORDENANZAS PREVIAS
ALINEACION INT. DETERMINANTE	PV DE CARACTER PRIVADO
INT. CON DISP. TRANSITORIA	* DE NUEVA CREACION
LINEA VIRTUAL DE PARCELACION	DELIMITACION DEL MONTE PUBLICO
PASAJE O SOPORTAL	
PATIO MANZANA EDIFICABLE	
SECCION DEL VIARIO	


EDIFICIOS Y ELEM. PROTEGIDOS	
PIT PROTECCION INTEGRAL TOTAL	
PI PROTECCION INDIVIDUAL	
PP PROTECCION PARCIAL	

5

JUAN ANTONIO PERRERO MORA, Secretario General del Ayuntamiento de Torrent (CERTIFICADO): Que el Proyecto de Plan General Municipal de Ordenación Urbana presentado al Ayuntamiento Provisionalmente por el Pleno del Ayuntamiento en sesión celebrada el 14 de Diciembre de 1989, ha sido aprobado por el Pleno del Ayuntamiento en sesión celebrada el 15 de Diciembre de 1989.

26 ENE. 1990

DE LA COMISION TERRITORIAL DE URBANISMO

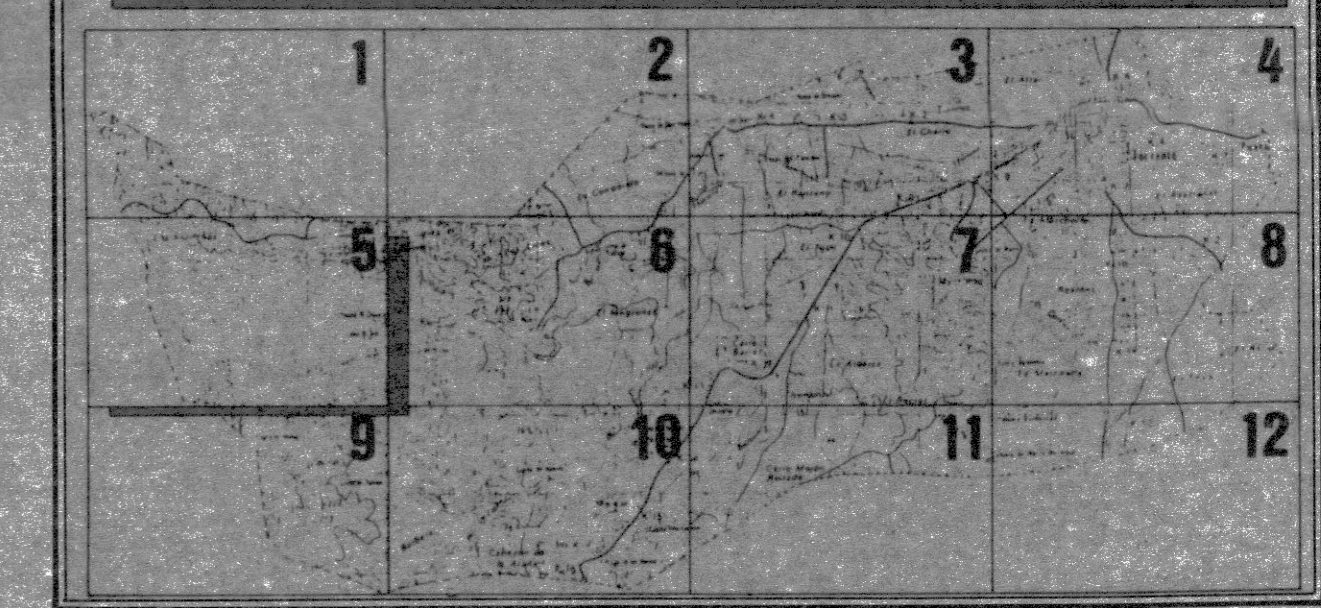

AJUNTAMENT D TORRENT

OFICINA TECNICA PLAN GENERAL

DOCUMENTO TRAMITACION PGOU TORRENT.

LOCALIZACION

DENOMINACION PLANO ORDENACION USOS PORMENORIZADOS: **5.5**

FECHA: **JULIO 1989**

ESCALA: **1:1000**

ANULADO

7.34

Fdo: J. Pecoart