


USOS PORMENORIZADOS			
	EQUIPAMENTOS		
EES	ESCOLAR		
EGR	GUARDERIA		
EAD	ADMINISTRATIVO		
EAT	ASISTENCIAL		
EMD	MERCADO Y ALMACEN		
ESA	SANITARIO		
ESC	SOCIO CULTURAL		
ERL	RELIGIOSO		
ECE	CEMENTERIO		
EDP	DEPORTIVO		
	ESPACIOS LIBRES Y Z. VERDE		
PFR	PARQUE FORESTAL		
PUR	PARQUE URBANO		
PLI	PARQUE LINEAL		
PJB	PARQUE JARDIN DE BARRIO		
PJV	PARQUE JARDIN VECINAL		
PPA	PLAZA AJARDINADA O PEATONAL		
	INFRAESTRUCTURAS		
IRV	RED VIARIA APARCAMIENTOS		
IFE	FERROVIARIA: ESTACION, APEADERO		
IAB	ABASTECIMIENTO: POZOS, DEPOSITOS		
ISN	SANEAMIENTO: DEPURADORA		
IEL	ELECTRICA: SUBESTACION		
ICO	COMUNICACIONES: REPETIDOR T.V., ESTACION MICROONDAS		
ORDENACION			
	DELIMITACION SUELO URBANO		COTA DE RASANTE
	ALINEACION DE FACHADA		N° PLANTAS SEGUN NORMATIVA P.G.
	ALINEACION DE PARCELA		N° PLANTAS SEGUN ORDENANZAS PREVIAS
	ALINEACION INT. DETERMINANTE		PV DE CARACTER PRIVADO
	INT. CON DISP. TRANSITORIA		* DE NUEVA CREACION
	LINEA VIRTUAL DE PARCELACION		-17- DELIMITACION DEL MONTE PUBLICO
	PASAJE O SOPORTAL		
	PATIO MANZANA EDIFICABLE		
	SECCION DEL VIAL		
EDIFICIOS Y ELEM. PROTEGIDOS			
	PROTECCION INTEGRAL TOTAL		
	PROTECCION INDIVIDUAL		
	PROTECCION PARCIAL		

**5**

JUAN ANTONIO PERRERO MORÀ, Secretario General del Ayuntamiento de Torrent. CERTIFICÓ: Que el Proyecto de Plan General Municipal de Ordenación Urbana de este municipio, aprobado Provisionalmente por el Pleno del Ayuntamiento, en sesión celebrada el día 26 de Diciembre de 1989, en la totalidad de los documentos que forman parte del Proyecto, han sido escritos y rubricados por mí.

Torrent, 18 de Diciembre de 1989.

**APROBACION DEFINITIVA EN SECCION**  
**26 ENE. 1990**  
**DE LA COMISION TERRITORIAL DE URBANISMO**

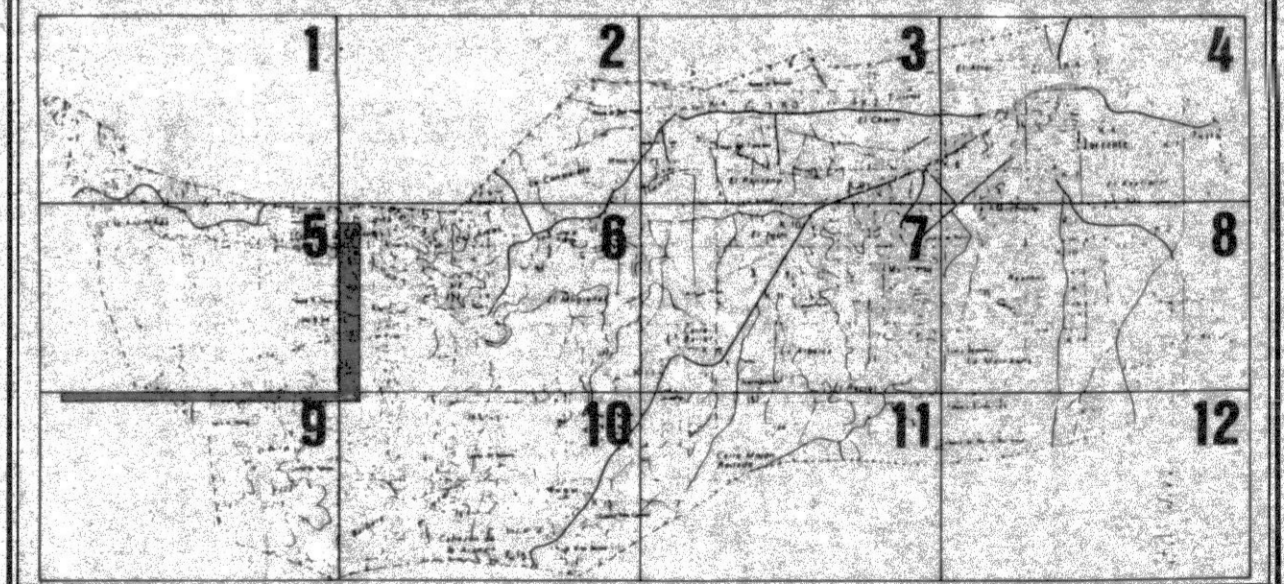

**AJUNTAMENT D TORRENT**

OFICINA TECNICA PLAN GENERAL DOCUMENTO TRAMITACION PGOU TORRENT.

LOCALIZACION

Denominación Plan: ORDENACION USOS PORMENORIZADOS 5.18

FECHA: JULIO 1989

ESCALA: 1:1000

ANUL. 2

7.39

Foto: J. Pascual