



USOS PORMENORIZADOS	
EQUIPAMENTOS	ESPACIOS LIBRES Y Z. VERDE
EES ESCOLAR	PFR PARQUE FORESTAL
EGR GUARDERIA	PUR PARQUE URBANO
EAD ADMINISTRATIVO	PLI PARQUE LINEAL
EAT ASISTENCIAL	PJB PARQUE JARDIN DE BARRIO
EMD MERCADO Y ALMACEN	PJV PARQUE JARDIN VEGINAL
ESA SANITARIO	PPA PLAZA AJARDINADA ó PEATONAL
ESC SOCIO CULTURAL	INFRAESTRUCTURAS
ERL RELIGIOSO	IRV RED VIARIA APARCAMIENTOS
ECE CEMENTERIO	IFE FERROVIARIA: ESTACION, APEADERO
EDP DEPORTIVO	IAB ABASTECIMIENTO: POZOS, DEPOSITOS
	ISN SANEAMIENTO: DEPURADORA
	IEL ELECTRICA: SUBSTACION
	ICO COMUNICACIONES: REPETIDOR TV, ESTACION MICROONDAS

ORDENACION	
DELIMITACION SUELO URBANO	66.45 COTA DE RASANTE
ALINEACION DE FACHADA	3 N° PLANTAS SEGUN NORMATIVA P.R.
ALINEACION DE PARCELA	3 N° PLANTAS SEGUN ORDENANZAS PREVIAS
ALINEACION INT. DETERMINANTE	PV DE CARACTER PRIVADO
INT. CON DISP. TRANSITORIA	* DE NUEVA CREACION
LINEA VIRTUAL DE PARCELACION	07 DELIMITACION DEL MONTE PUBLICO
PASAJE O SOPORTAL	
PATIO MANZANA EDIFICABLE	
SECCION DEL VIARIO	

EDIFICIOS Y ELEM. PROTEGIDOS	
PIT	PROTECCION INTEGRAL TOTAL
PI	PROTECCION INDIVIDUAL
PP	PROTECCION PARCIAL


5

JUAN ANTONIO FERRERO MORA, Secretario General del Ayuntamiento de Torrent, CERTIFICO: Que el Proyecto de Plan General Municipal de Ordenación Urbana de Torrent, ha sido aprobado Provisionalmente por el Pleno del Ayuntamiento, en Sesión celebrada el 18 de Diciembre de 1989, en virtud de los documentos que forman parte del expediente, han sido recibidos y rubricados por mí.

Torrent, 18 de Diciembre de 1989.

[Firma]

APROBACION DEFINITIVA EN SESION
26 ENE. 1990
DE LA COMISION TERRITORIAL DE URBANISMO

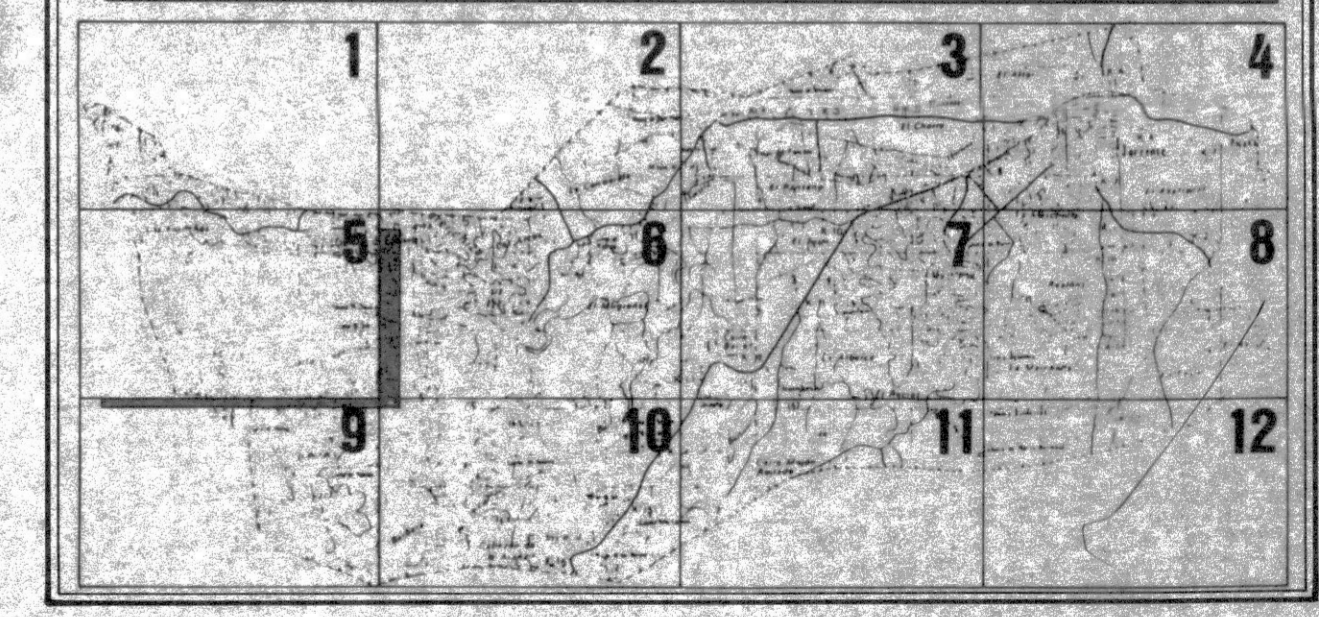

AJUNTAMENT D TORRENT

OFICINA TECNICA PLAN GENERAL DOCUMENTO TRAMITACION PGOU TORRENT.

LOCALIZACION

DENOMINACION PLANO ORDENACION USOS PORMENORIZADOS 5.23

ANTERIOR ESCALA 1:1000 7.40

DEL TRABAJO ANULA A

FECHA JULIO 1989 SUSTITUIDO POR